


## BJØRKHEIM GNR.18, BNR 33, ANBEFALTE HØGDER

TOMT	TERRENG	HØGDE OK GOLV 1.et.	HØGDE OK TOPP MØNE	%BYA	ANTAL ETASJAR	KJELLAR
1	Oppfylt kote 13.4	13.40	20.90	30%	1	Nei
2	Oppfylt kote 16.4	16.40	23.90	30%	1	Nei
3	Bearbeidd terreng	22.00	31.50	30%	2+KJ	Ja
4 A	Bearbeidd terreng	27.80	36.30	30%	2	Nei
4 B	Bearbeidd terreng	27.80	36.30	30%	2	Nei

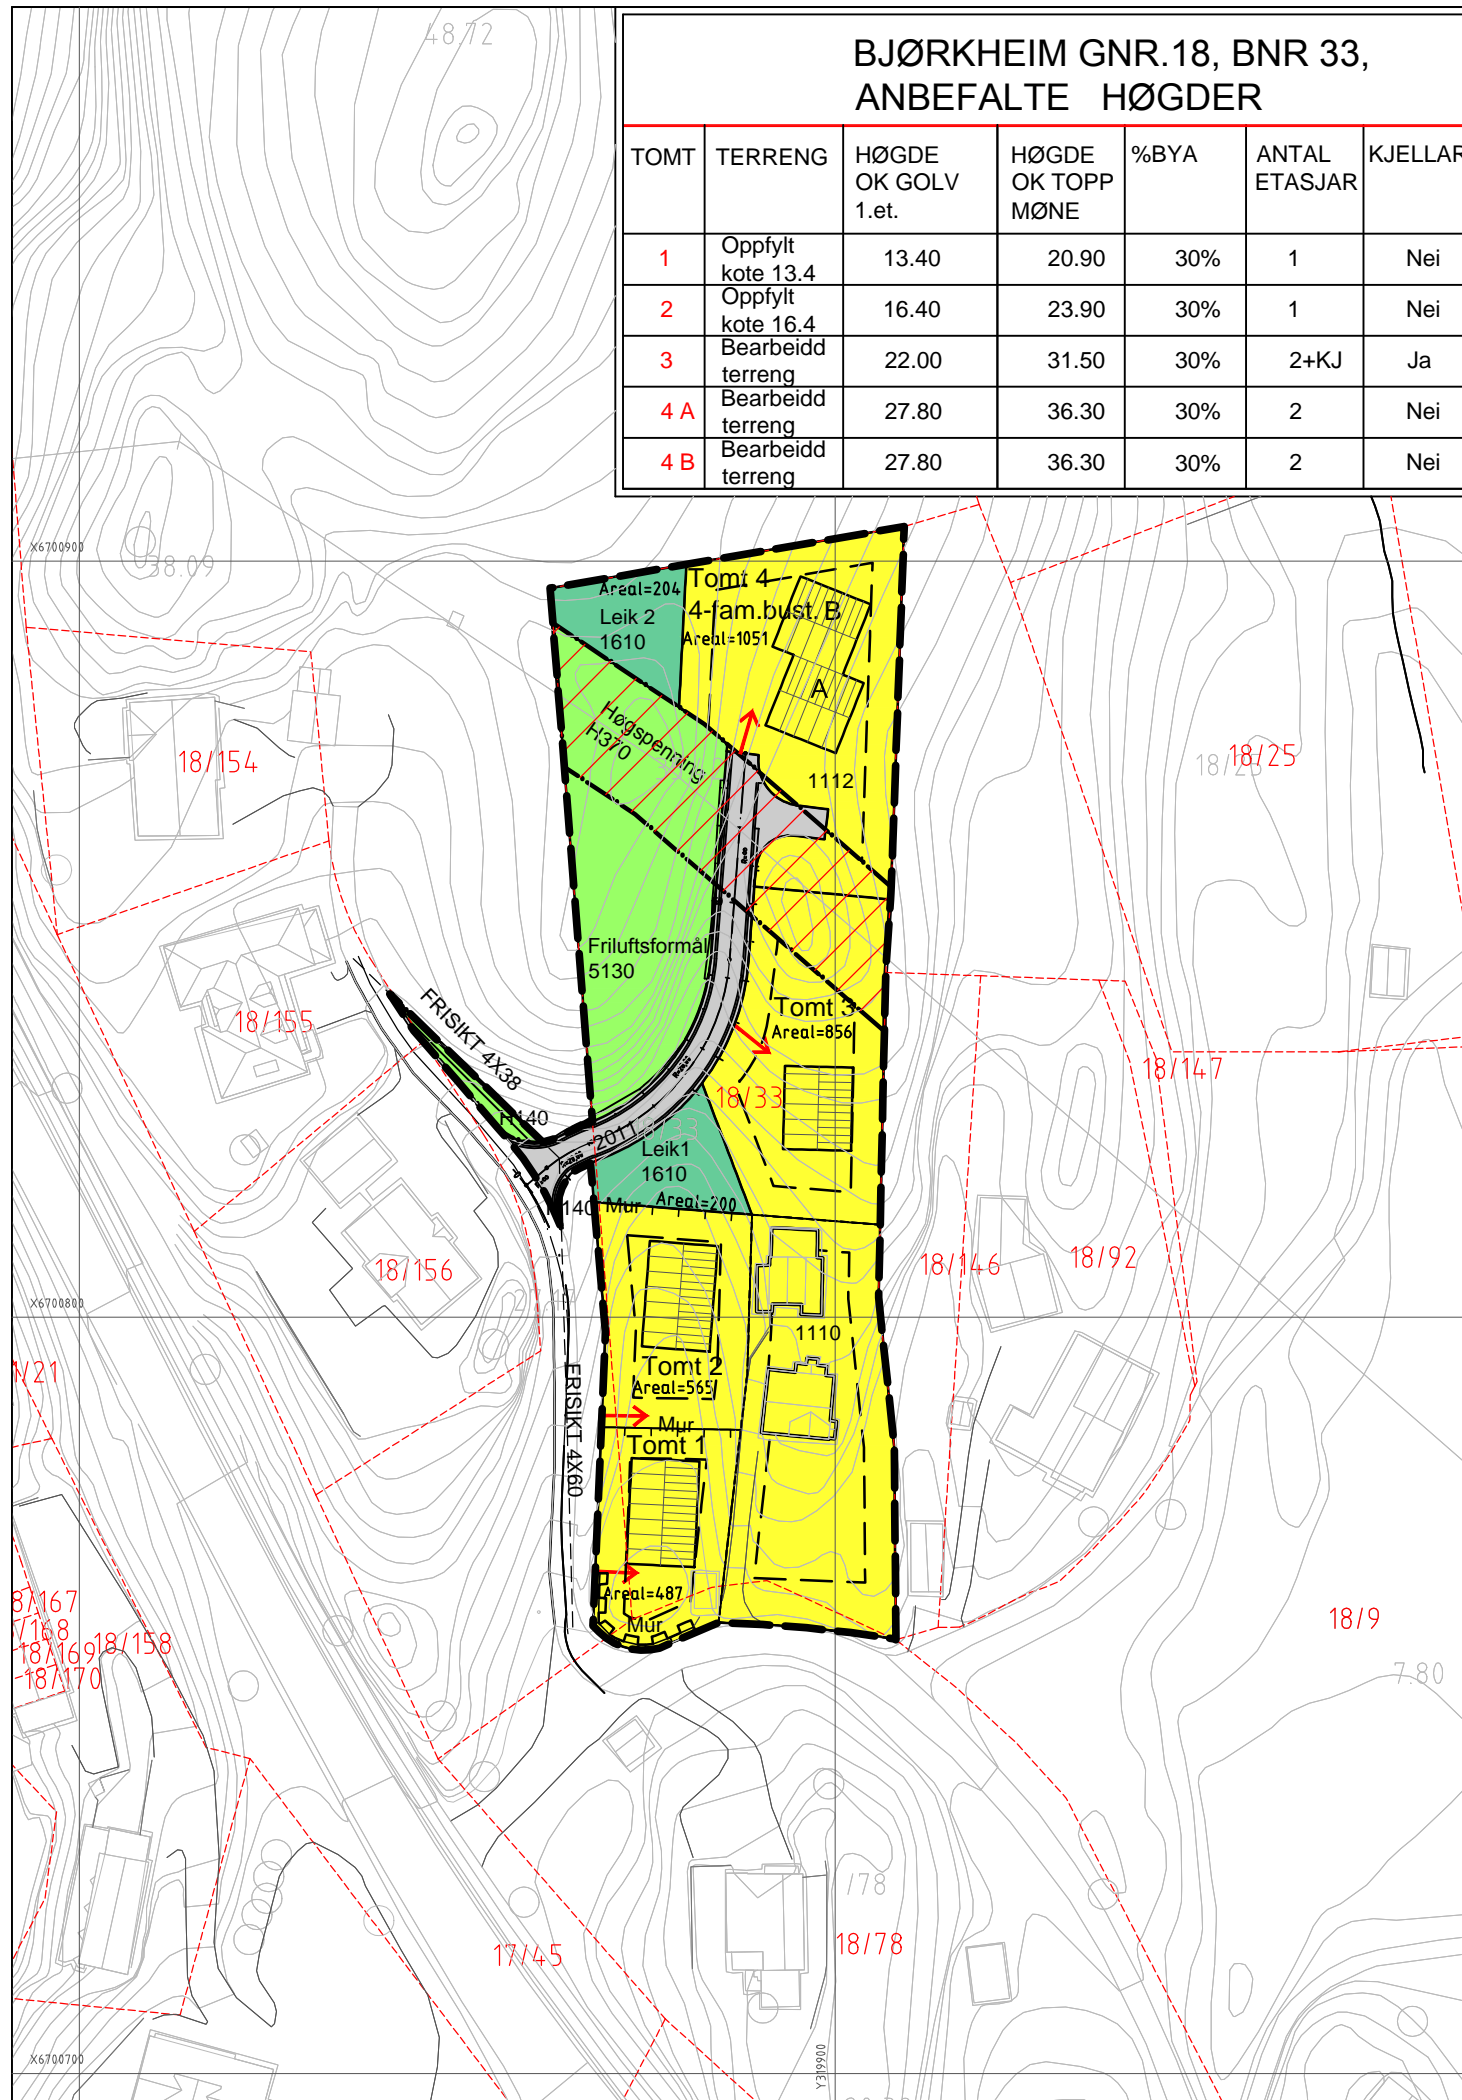

PBL. Paragr. 12/5 Reguleringsformål.

## TEGNFORKLARING

### 1. BEBYGGELSE OG ANLEGG

- 1110 BOLIG
- 1112 KONSENTRERT SMÅHUSBEBYGGELSE
- 1610 LEIKEPLASS

### 2. SAMFERDSELSANL. OG TEKN. INFRASTRUKTUR

- 2011 KJØREVEG (PRIVAT)

### 5. LANDBRUKS-, NATUR OG FRILUFTSOMRÅDE

- 5130 FRILUFTSFORMÅL

### JURIDISKE TEMA STREKSMBOL M.V.


- PLANEN SIN BEGRENSNING
- FORMÅLSGRENSE
- TOMTEGRENSE
- BYGGEGRENSE MOT VEG OG ANNA BEBYGGELSE
- FRISIKTLINJE
- STØTTEMUR
- STØYSKJERM
- HENSYNSSONE H140  
a.1) SIKRINGSSONE
- HENSYNSSONE H370  
a.3) FARESONER

### ANDRE TEMA

- OMRISS AV NY BYGNING
- OMRISS AV EKS. BYGNING
- ANBEFALT AVKJØRING

1 daa = (1000 m<sup>2</sup>)  
Ekvidistanse: 1 m  
MÅLESTOKK: 1:1000

10 0 50 M

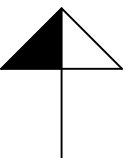

**REGULERINGSPLAN** Bjørkheim Gnr. 18, bnr. 33  
Samnanger kommune

KARTBLAD

PAPIRKVALITET:

følgjer som vedlegg

KARTPRODUSENT

REVISJONAR Dato  
24.08.2011. 19.10.2011. 22.11.2011.

Dato  
29.06.2011

Sign.  
H. Bj.

SAKSBEHANDLING IFLG. PLAN OG BYGNINGSLOVA FORVARSEL

1. GANGS BEHANDLING I DET FASTE PLANUTVALET. OPPSTART. SAKSNR.

2. GANGS BEHANDLING I DET FASTE PLANUTVALET SAKSNR.

KOMMUNESTYRET SITT VEDTAK (EIGENGODKJENNING) SAKSNR.

KUNNGJERING

SAK NR.

TEGN.NR.

SAKSBEH.

**BYGGADMINISTRASJON**  
Harald Bjørndal a.s

PROSJEKTADMINISTRASJON-TAKSERING-KVALITETSUTVIKLING-OPPLÆRING  
5640 EIKELANDSOSEN TLF 56581130 FAX 56581199