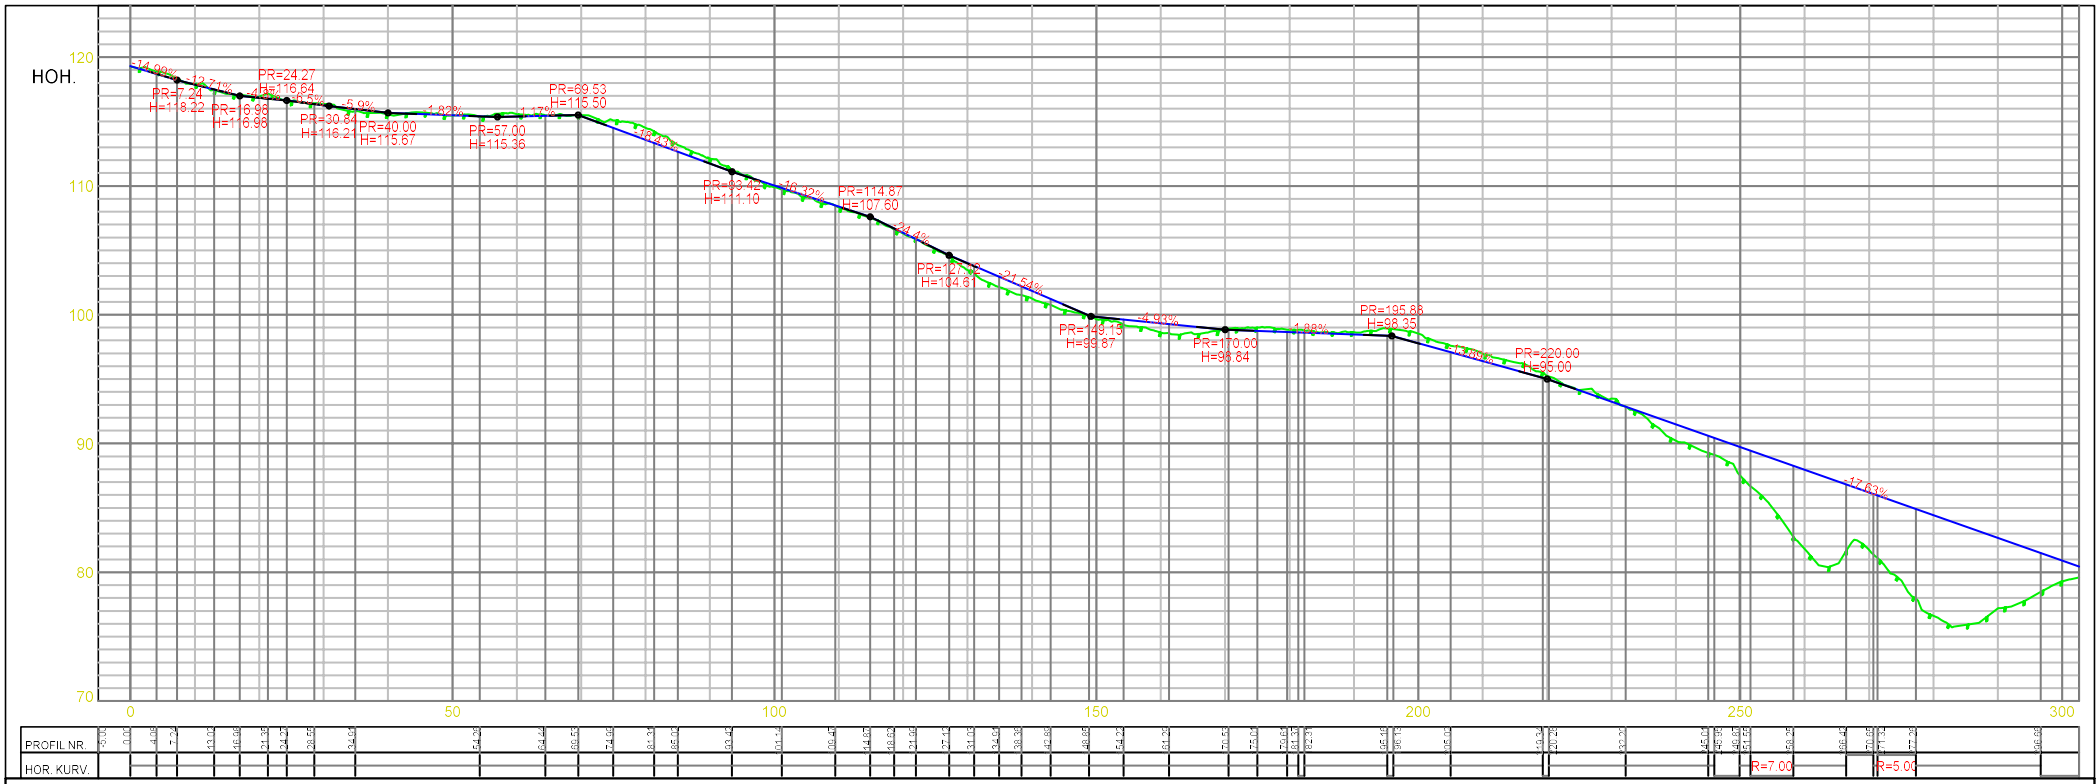

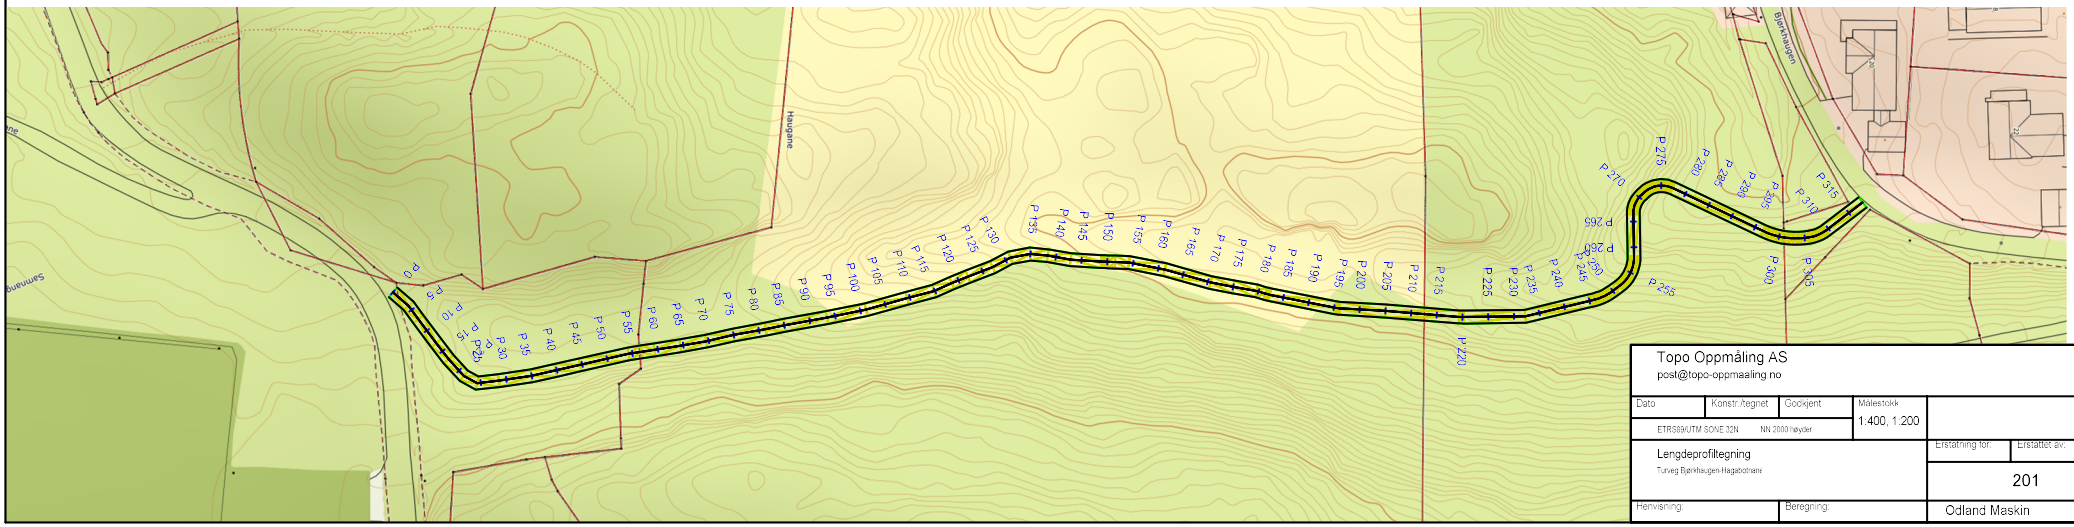


| | | | | |
|---|---|---|---|---|
| Topo Oppmåling AS<br>post@topo-oppmaaling.no | | | | |
| Dato | Konstr./tegnet | Godkjent | Målestokk<br>1:400, 1:200 | |
| ETRS89/UTM SONE 32N | NN 2000 høyder | | | |
| Lengdeprofiltegning<br>Turveg Bjørkhaugen-Hagabotnane | | | Erstatning for: | Erstattet av: |
| | | | 201 | |
| Henvisning: | Beregning: | | Odland Maskin | |