


Teiknforklaring


■ Område utforbi reguleringsrensa


Revisjon	Revisjonen gjelder	Utarb	Kontr	Godkjent	Rev dato
<b>Sulens vegvesen</b> Fv 48 Hp 19 Parsell: Gaupholm - Straumsbrua, Tunnelen bak Tysse <b>Område utforbi reguleringsrensa</b>		Tegningsdato 17.12.2011 Bestiller einarb Produsert for Region vest Produsert av Statens vegvesen, Region vest Prosjektnummer 303319 PROF-nummer 12F0048B_002 Arkivreferanse 2011032173			
Konkurransgrunnlag		Målestokk A1 1:1000			
Utarbeid av Tontaf	Kontrollert av asbjho	Godkjent av einarb	Konsulentarkiv	Tegningsnummer / revisjonsbøstev 001	

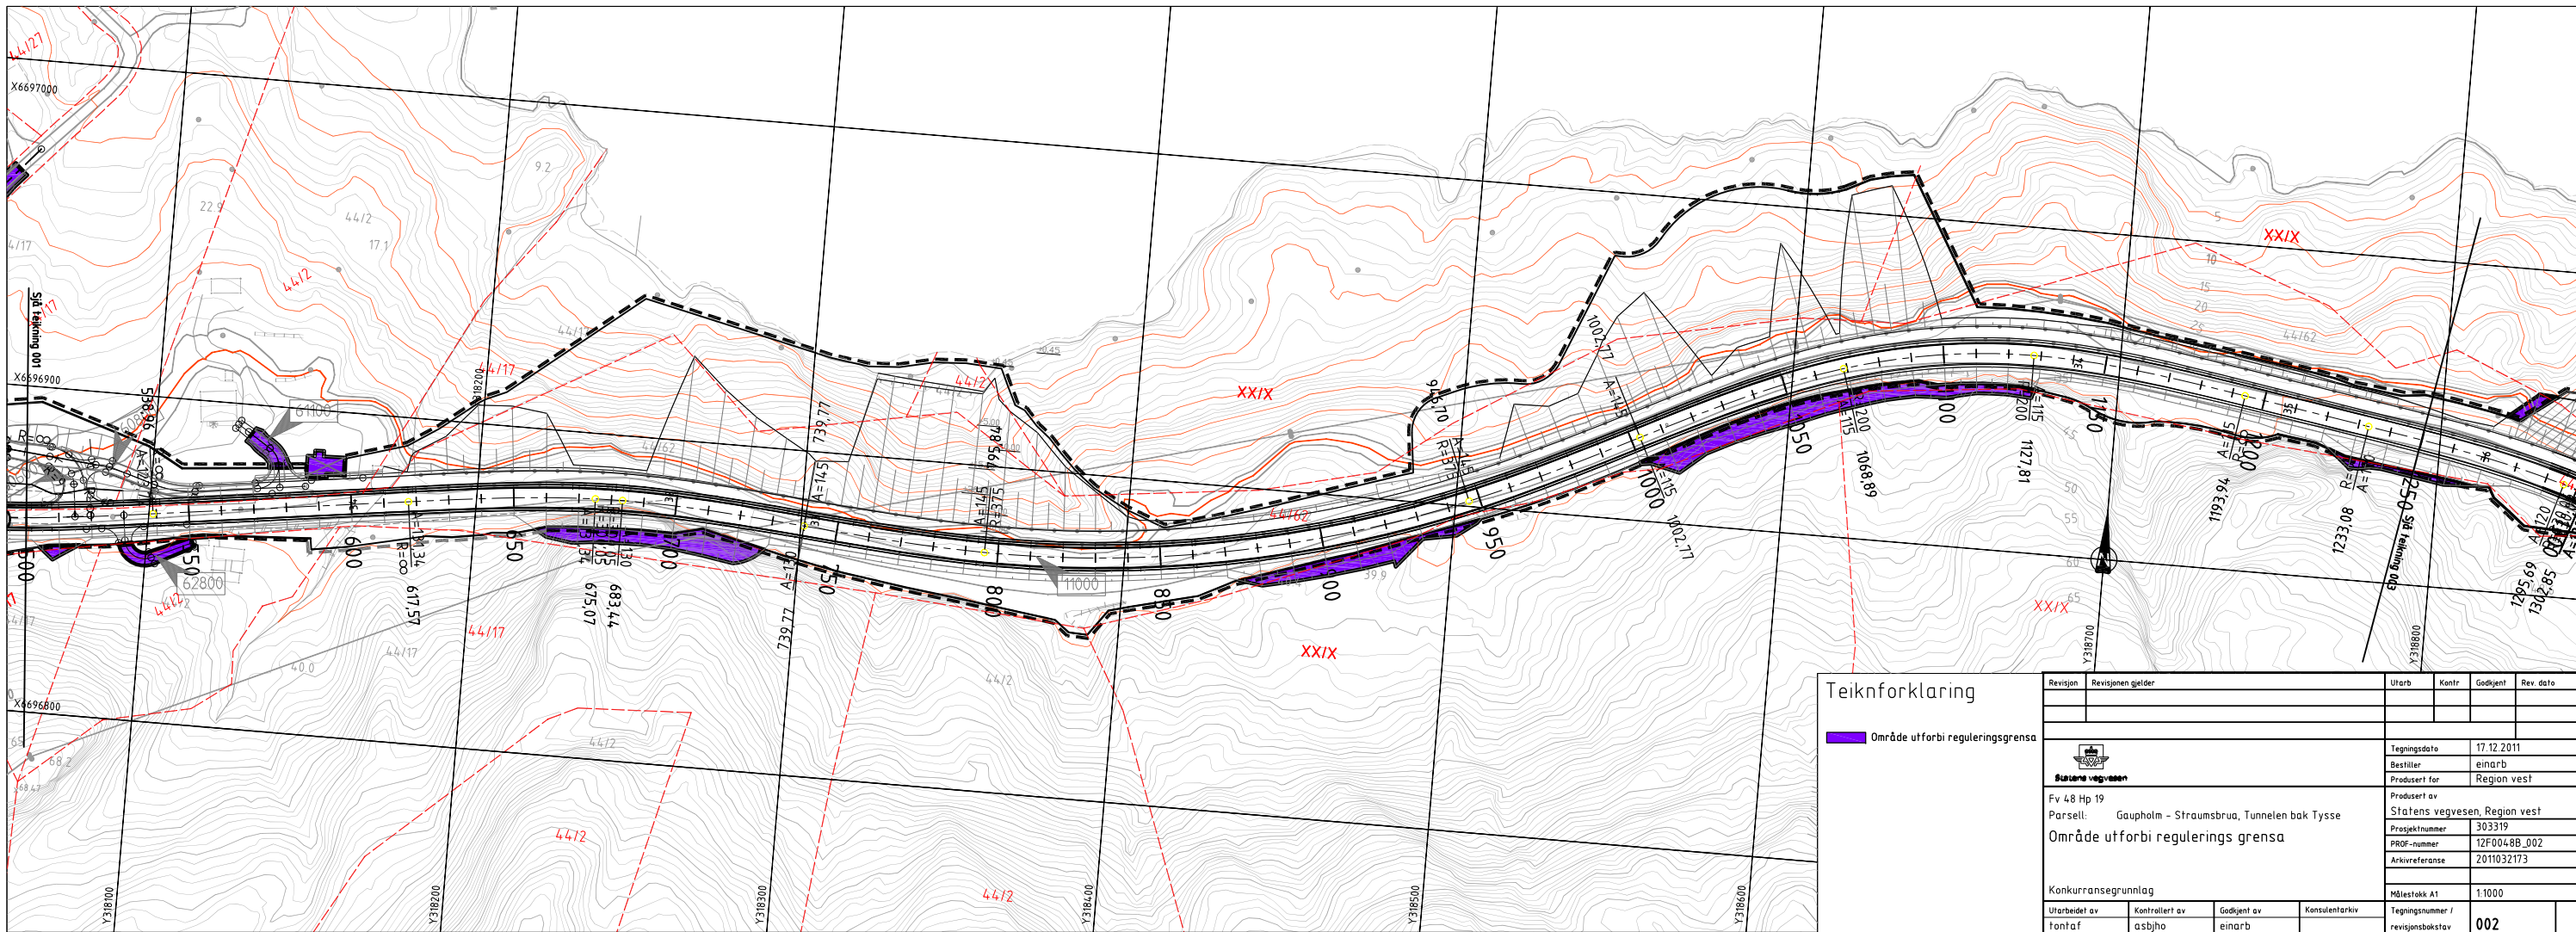

Teiknforklaring


■ Område utforbi reguleringsrensa


Revisjon	Revisjonen gjelder	Utarb	Kontr	Godkjent	Rev dato
 <b>Statens vegvesen</b>		Tegningsdato		17.12.2011	
Fv 48 Hp 19		Bestiller		einarb	
Parsell: Gaupholm - Straumsbrua, Tunnelen bak Tysse		Prosjekt for		Region vest	
Område utforbi reguleringsrensa		Prosjekt av		Statens vegvesen, Region vest	
		Prosjektnummer		303319	
		PROF-nummer		12F0048B_002	
		Arkivreferanse		2011032173	
Konkurransgrunnlag		Målestokk A1		1:1000	
Utarbeidet av	Kontrollert av	Godkjent av	Konsulentarkiv	Tegningsnummer / revisjonsboksnavn	
Tantaf	asbjho	einarb		002	

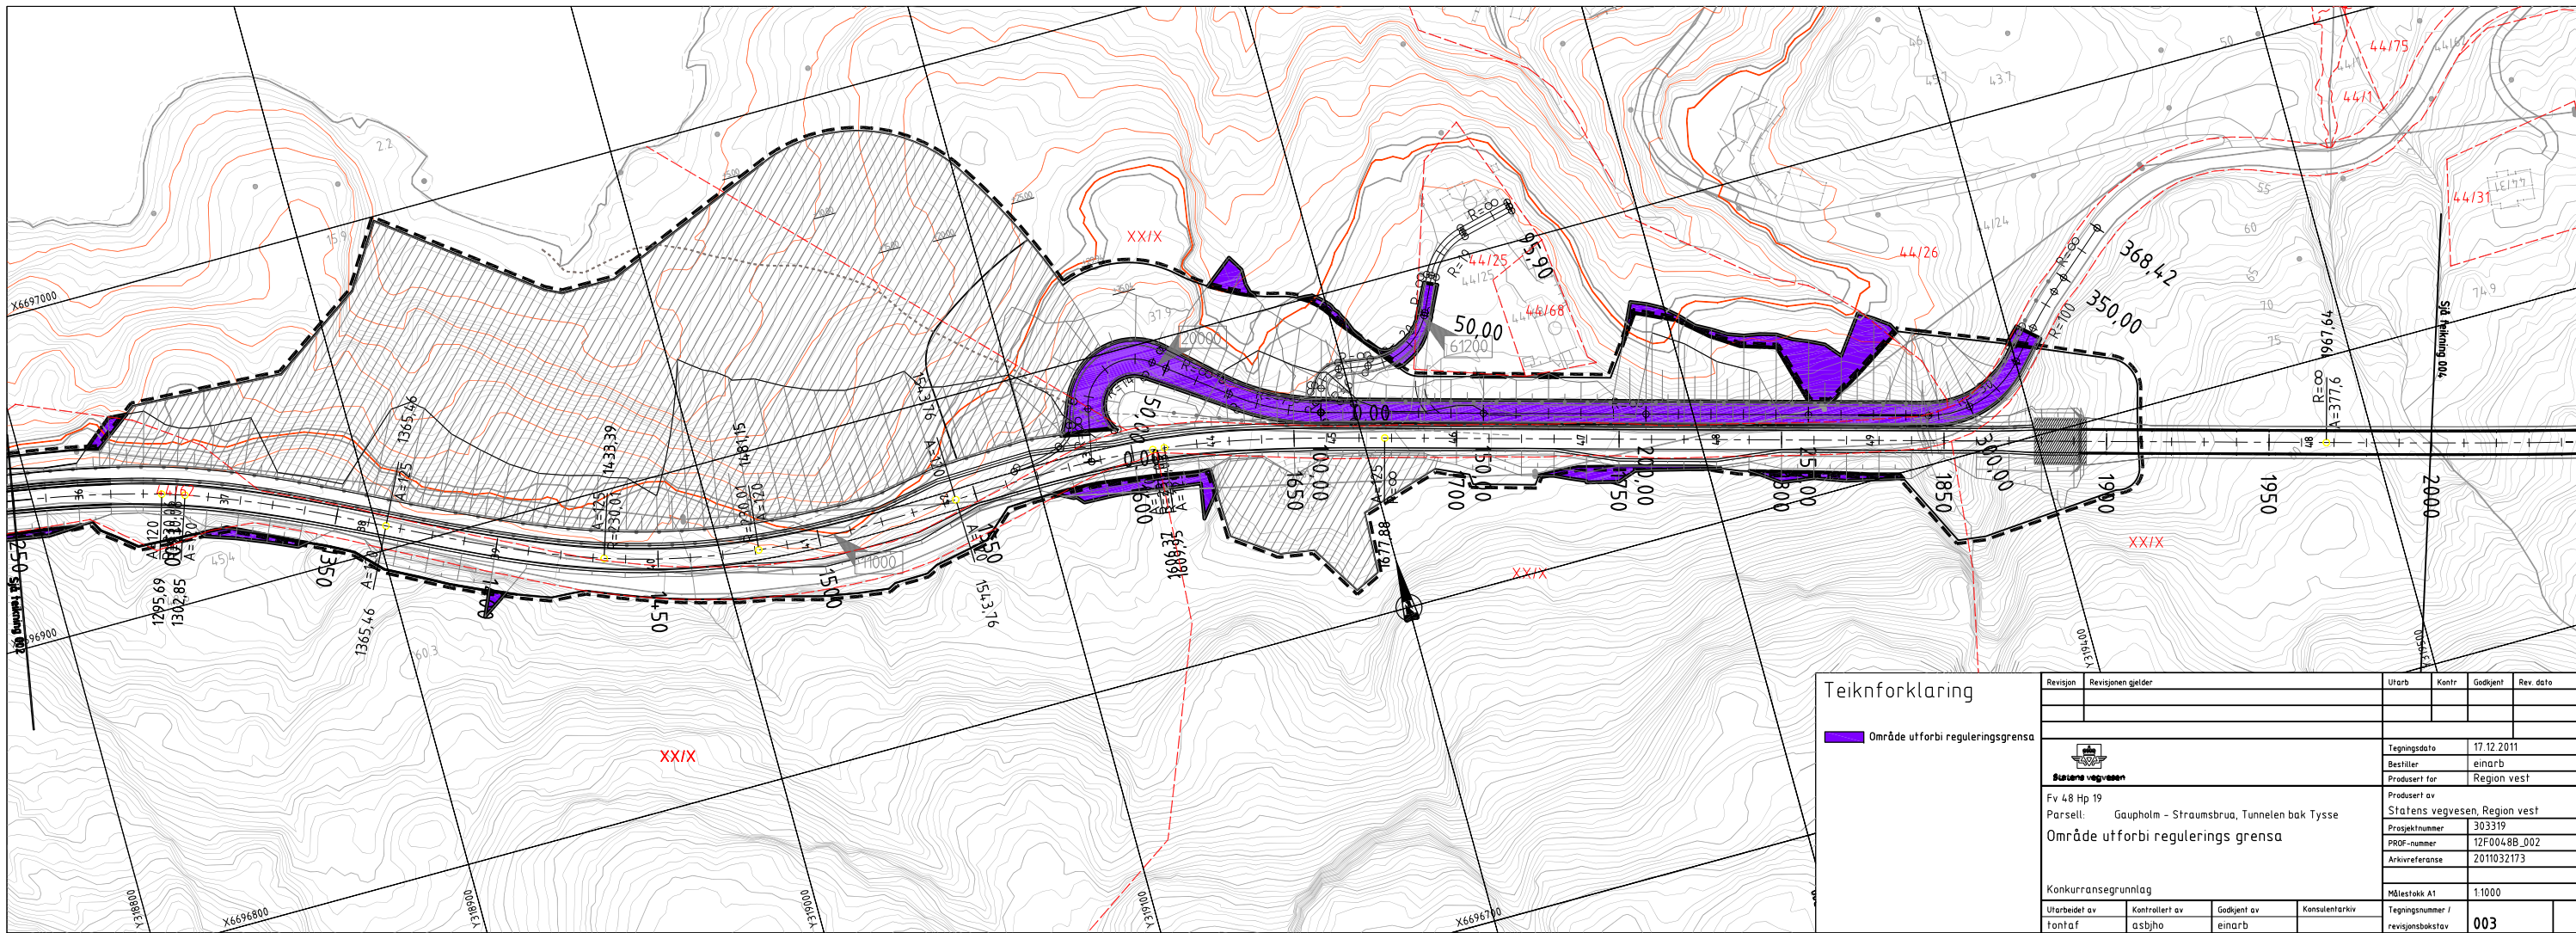

Teiknforklaring


■ Område utforbi reguleringsrensa


Revisjon	Revisjonen gjelder	Utarb	Kontr	Godkjent	Rev dato
 Statens vegvesen		Tegningsdato 17.12.2011 Bestiller einarb Produsert for Region vest			
Fv 48 Hp 19 Parsell: Gaupholm - Straumsbrua, Tunnelen bak Tysse		Produsert av Statens vegvesen, Region vest Prosjektnummer 303319 PROF-nummer 12F00488_002 Arkivreferanse 2011032173			
Konkurransgrunnlag		Målestokk A1 1:1000			
Utarbeidet av Tontaf	Kontrollert av asbjho	Godkjent av einarb	Konsulentarkiv	Tegningsnummer / revisjonsboksnavn <b>003</b>	

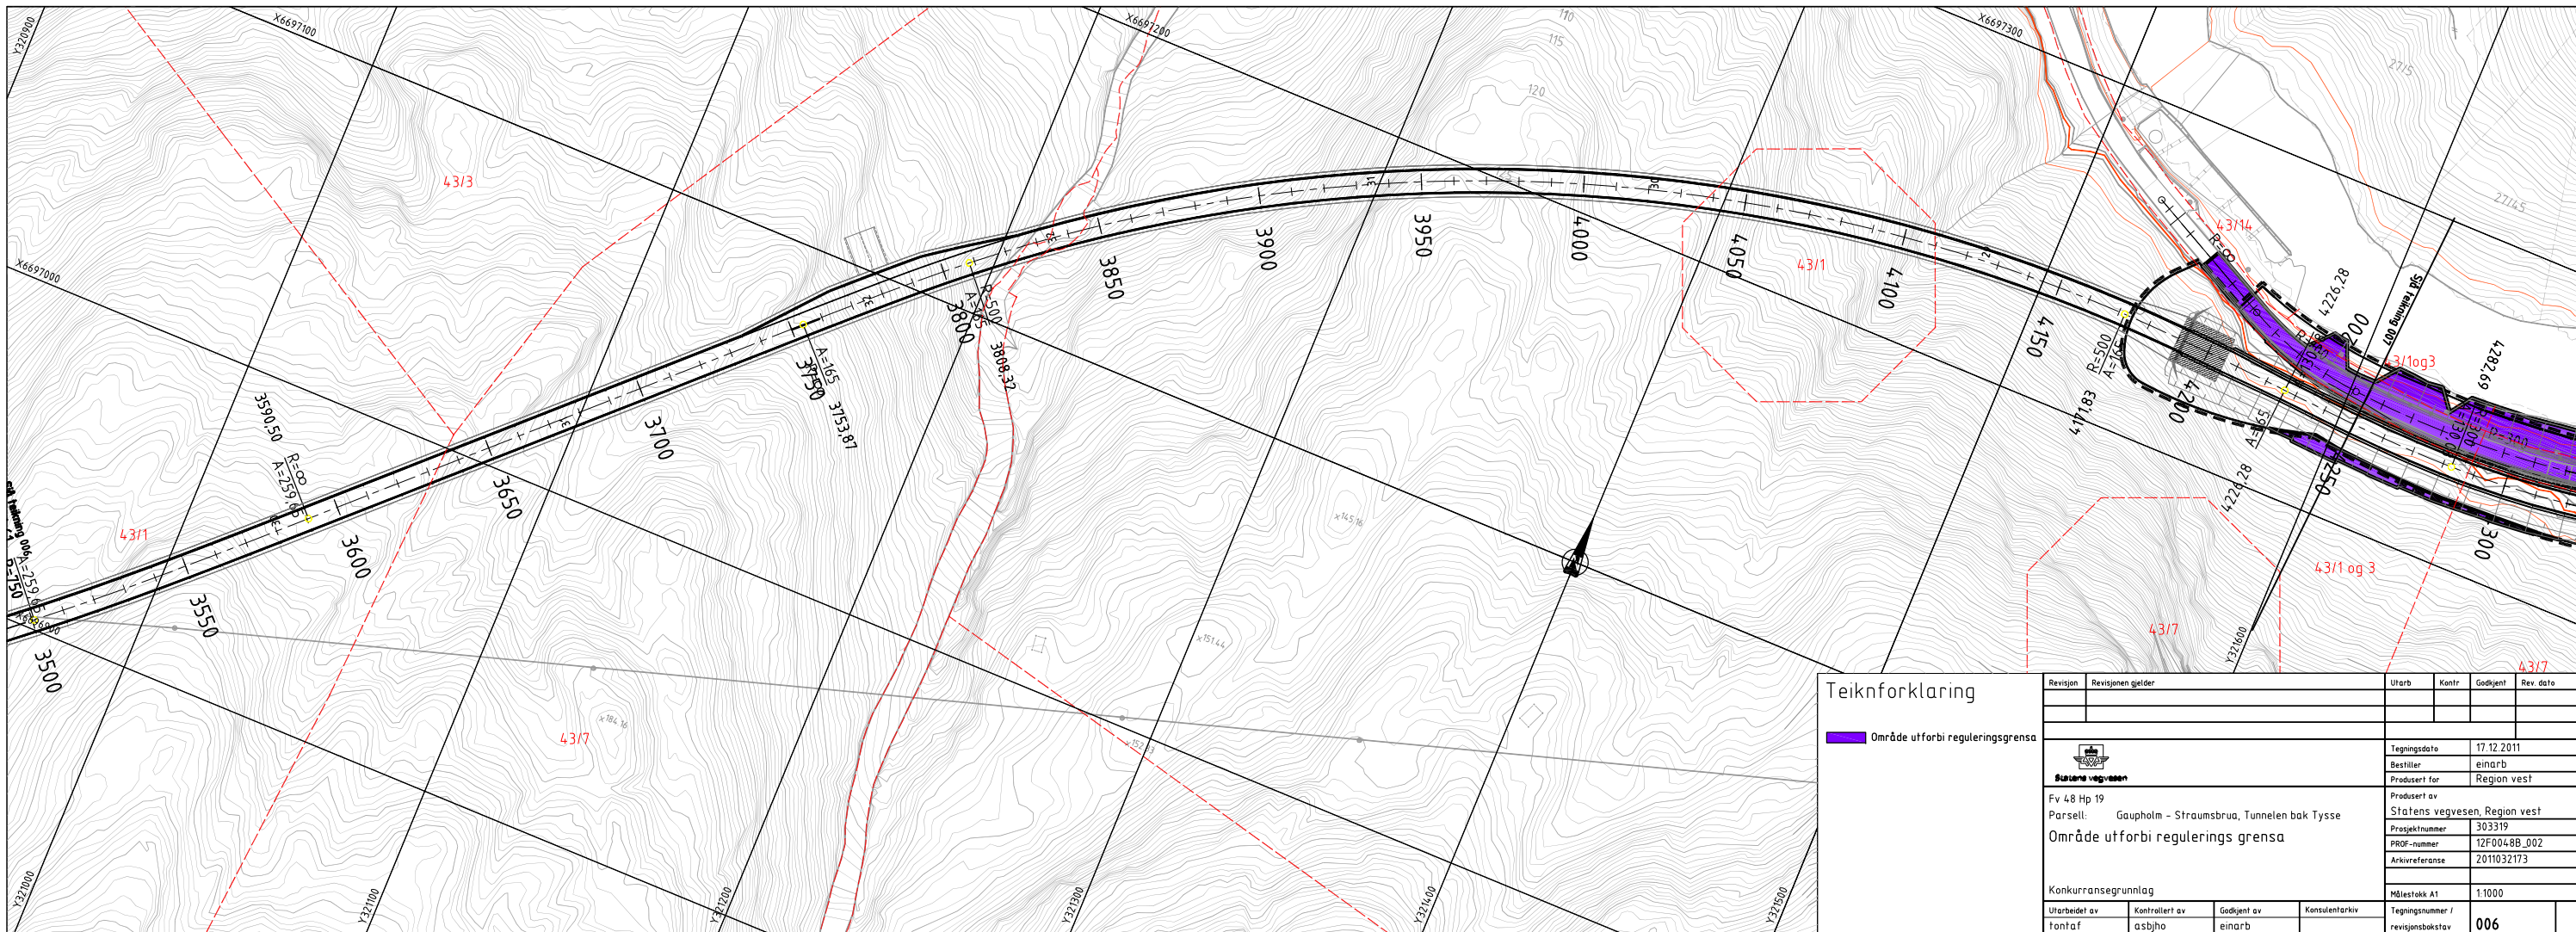

Teiknforklaring


■ Område utforbi reguleringsrensa


Revisjon	Revisjonen gjelder	Utarb	Kontr	Godkjent	Rev dato
 <b>Statens vegvesen</b>		Tegningsdato		17.12.2011	
Fv 48 Hp 19		Bestiller		einarb	
Parsell: Gaupholm - Straumsbrua, Tunnelen bak Tysse		Produsert for		Region vest	
<b>Område utforbi reguleringsrensa</b>		Produsert av		Statens vegvesen, Region vest	
		Prosjektnummer		303319	
		PROF-nummer		12F0048B_002	
		Arkivreferanse		2011032173	
Konkurransegrunnlag		Målestokk A1		1:1000	
Utarbeidet av	Kontrollert av	Godkjent av	Konsulentarkiv	Tegningsnummer / revisjonsbøkestev	
Tantaf	asbjho	einarb		<b>006</b>	

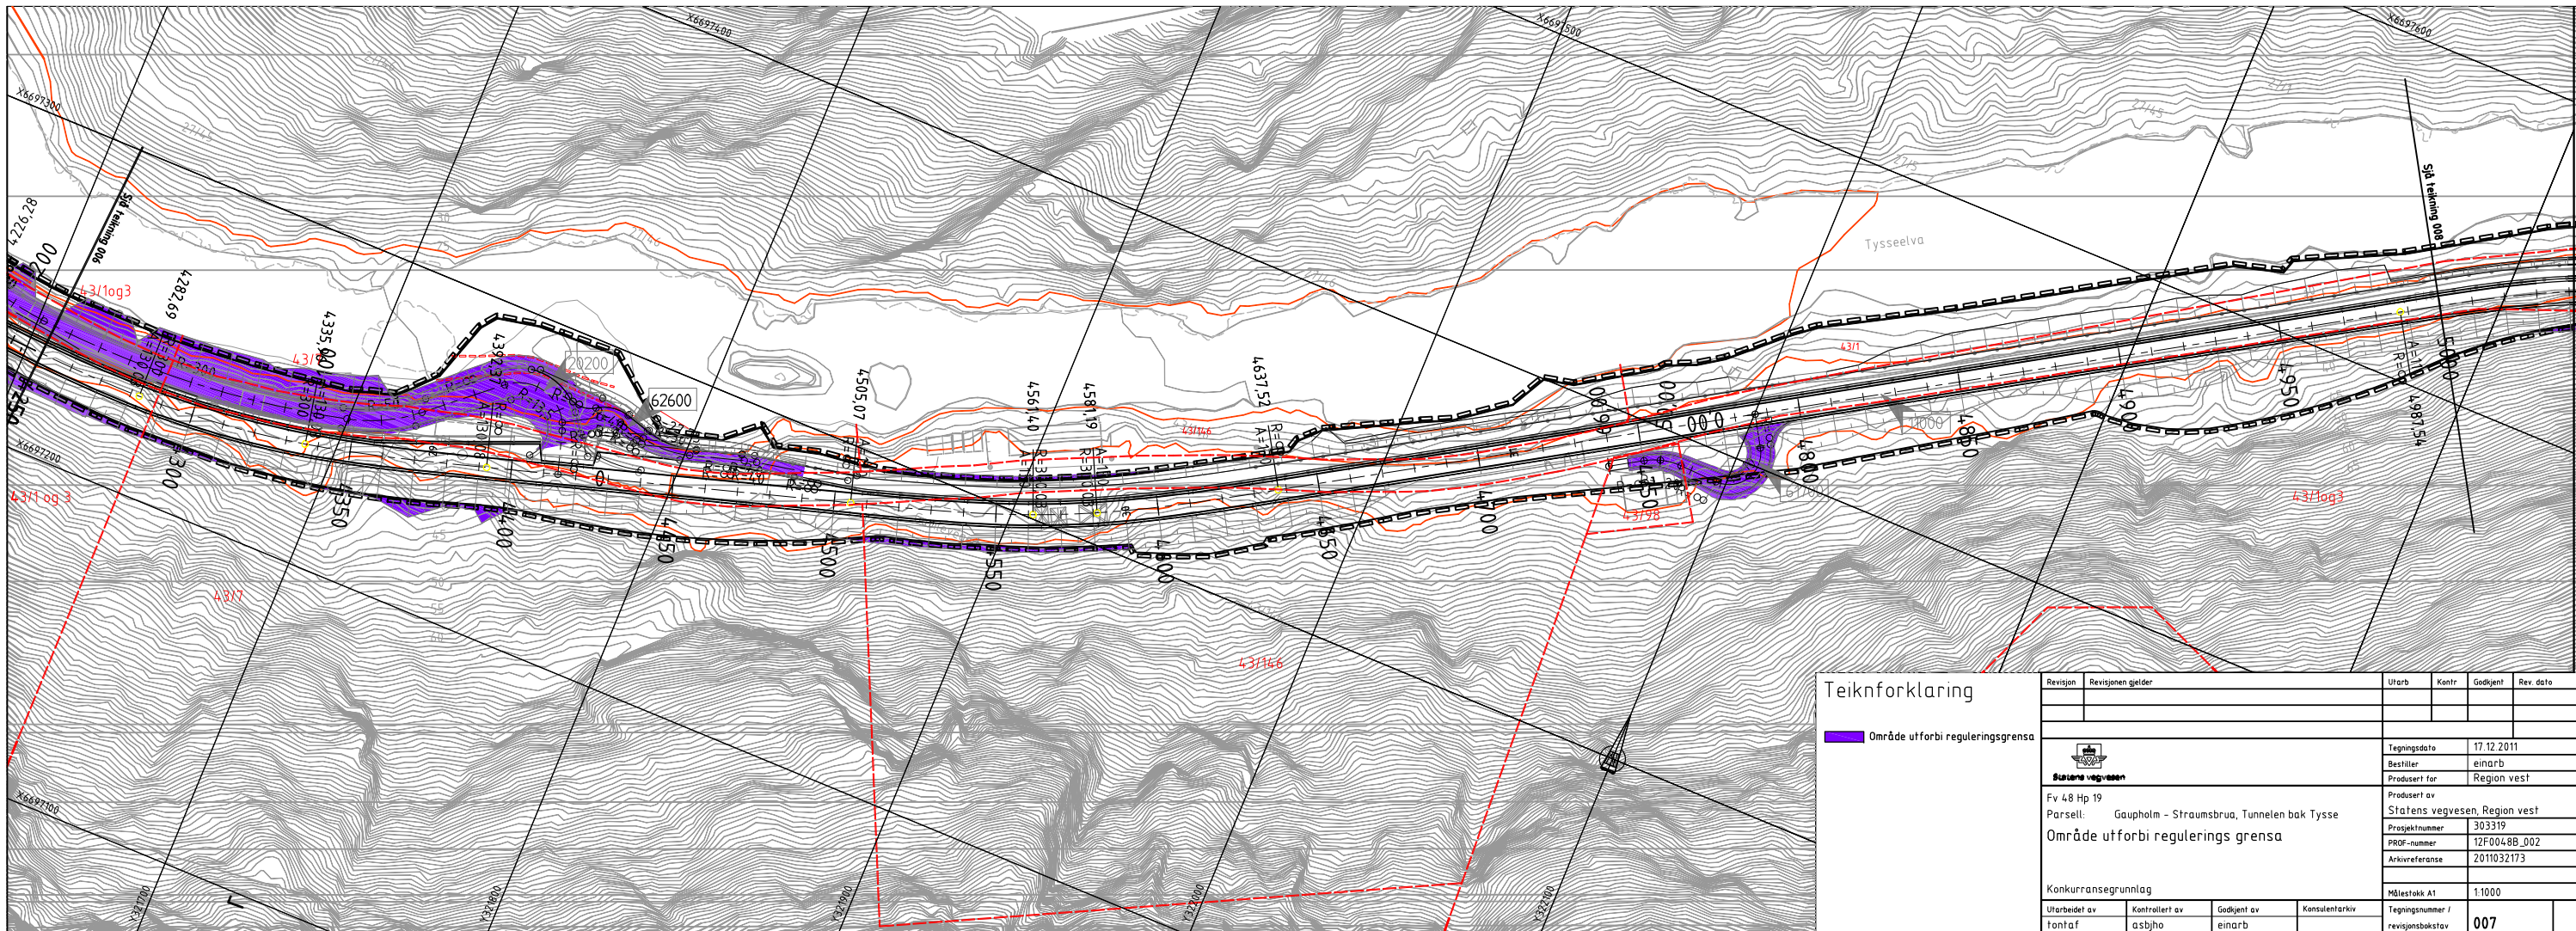

Teiknforklaring

■ Område utforbi reguleringsgrensa

Revisjon	Revisjonen gjelder	Utarb	Kontr	Godkjent	Rev dato
 Statens vegvesen		Tegningsdato		17.12.2011	
Fv 48 Hp 19		Bestiller		einarb	
Parsell: Gaupholm - Straumsbrua, Tunnelen bak Tysse		Produsert for		Region vest	
Område utforbi reguleringsgrensa		Produsert av		Statens vegvesen, Region vest	
		Prosjektnummer		303319	
		PROJ-nummer		12F0048B_002	
		Arkivreferanse		2011032173	
Konkurransegrunnlag		Målestokk A1		1:1000	
Utarbeidet av	Kontrollert av	Godkjent av	Konsulentarkiv	Tegningsnummer /	revisjonsboksnavn
Tantaf	asbjho	einarb			007

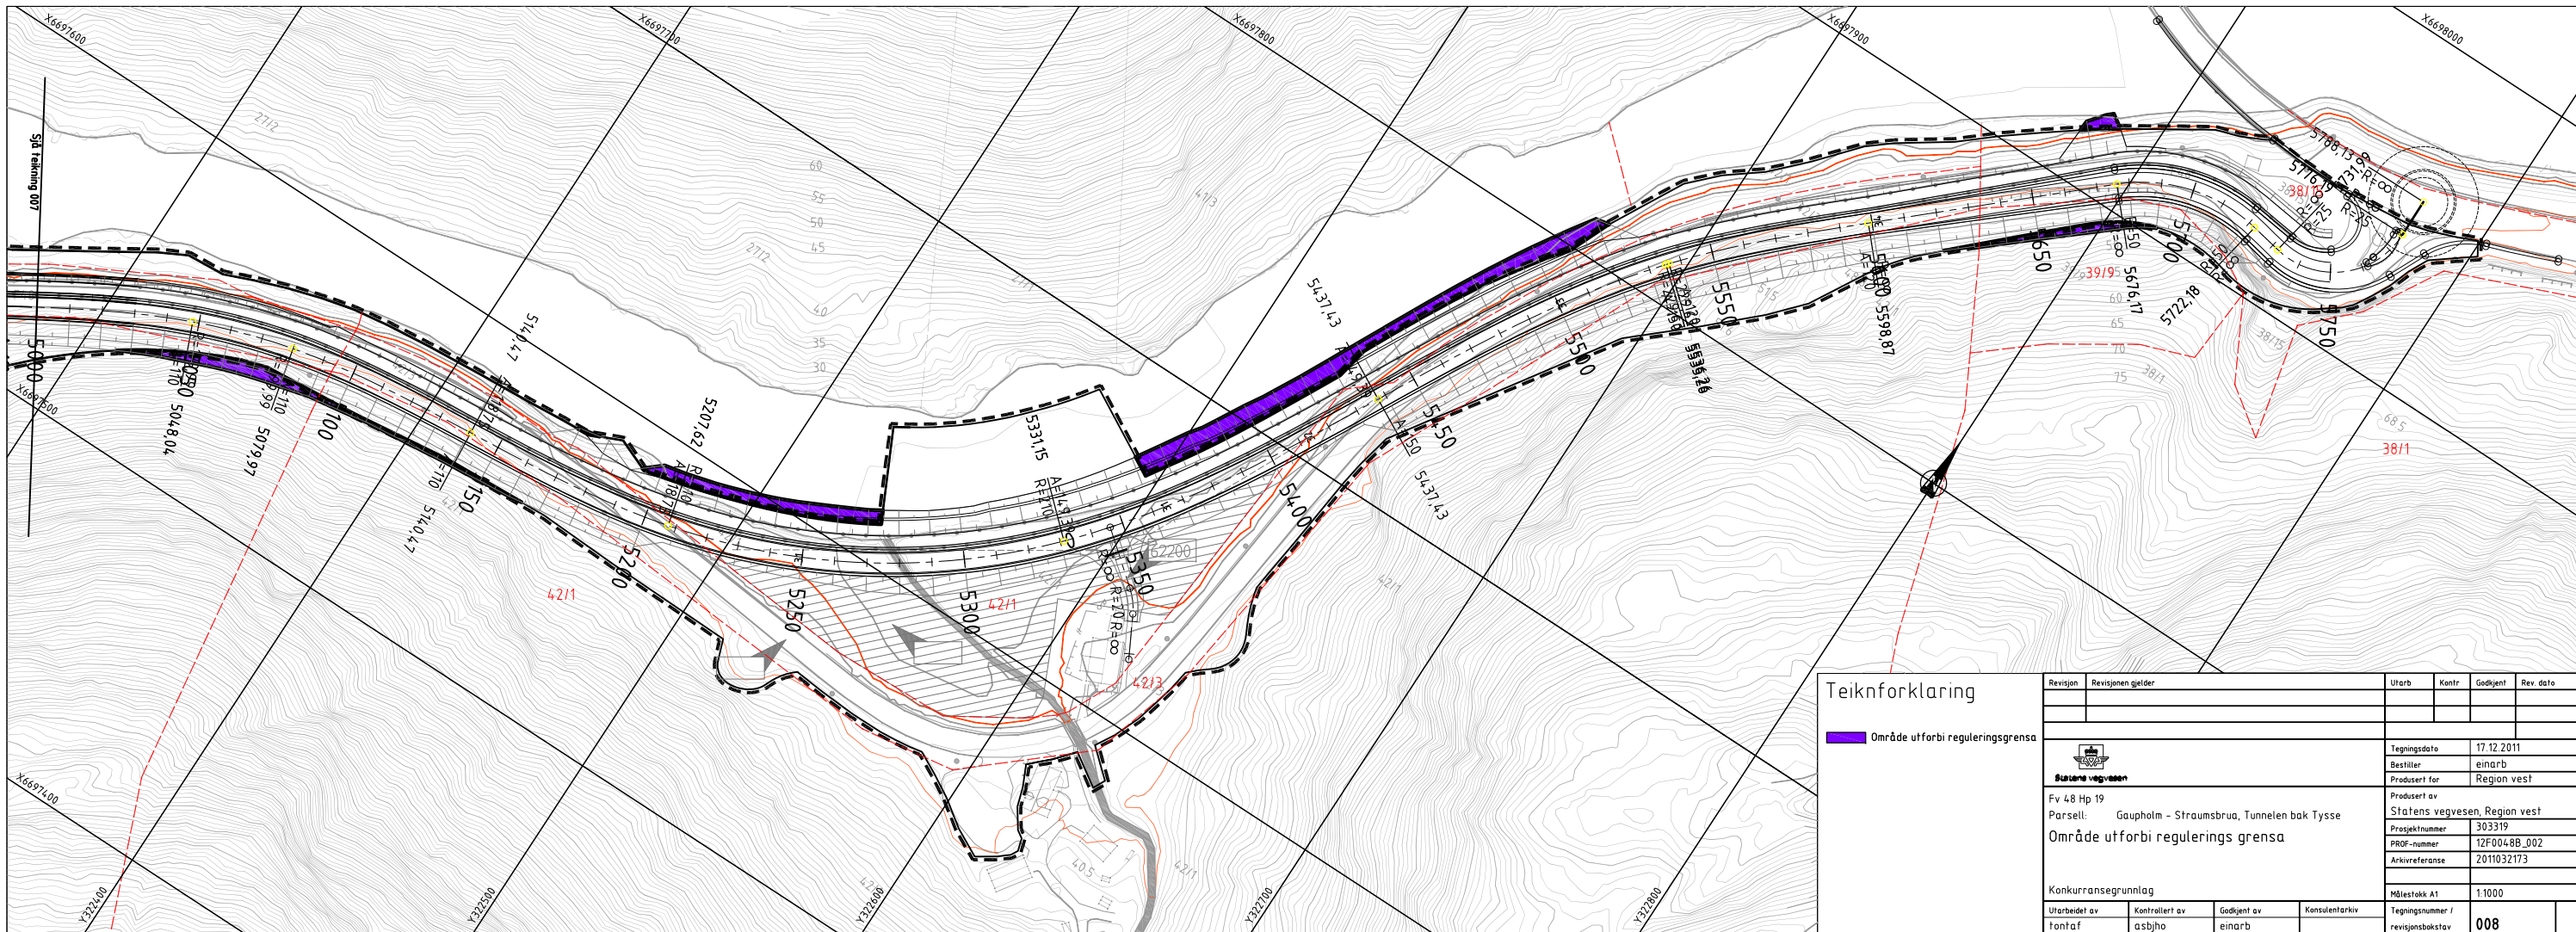

Teiknforklaring

Område utforbi reguleringsgrensa

Revisjon	Revisjonen gjelder	Utb.	Kontr.	Godkjent	Rev. dato
Tegningsdato: 17.12.2011 Bestiller: einarb Produsert for: Region vest		Produsert av: Statens vegvesen, Region vest Prosjektnummer: 303319 PROF-nummer: 12F0048B_002 Arkivreferanse: 2011032173			
Konkurransgrunnlag:		Målestokk A1: 1:1000			
Utarbeidet av: Tontaf	Kontrollert av: asbjør	Godkjent av: einarb	Konsulentarkiv:	Tegningsnummer / revisjonsboksnavn: <b>008</b>	