


TEGNFORKLARING: EKSISTERENDE ANLEGG

Projekterte anlegg

- Spillvann ---
- Avløp felles ---
- Overvann ---
- Vann ---
- Kum ○
- Sandfang ⊗
- Eiendomsgrense - - - - -
- Omlegging elv/bekk - - - - -
- Offentlige anlegg


A	10.09.2020	Markering av offentlige anlegg	RG	ABJ	
Revisjon	Dato	Beskrivelse	Utarbeidet	Fagkontroll	Godkjent
Reguleringsplan Eikedalen					
Eikedalen - Samnanger Kommune			Målestokk	1:1000 A3	
			Dato	25.09.2018	
Oversiktstegning			Tegnet av	ABJ	
VA-Anlegg, Del 1			Fagkontroll		
			Godkjent av		
Tegningsstatus	Vedlegg til VA-rammeplan		SAK NR.		
BYGGADMINISTRASJON Harald Bjørndal a.s. <small>PROSJEKTADMINISTRASJON-TAKSERING-KVALITETSUTVIKLING-OPPLÆRING</small> <small>5640 EIKELANDSOSEN TLF 56581130 FAX 56581199</small>			TEGN.NR.	H1	
			REV. NR.	A	

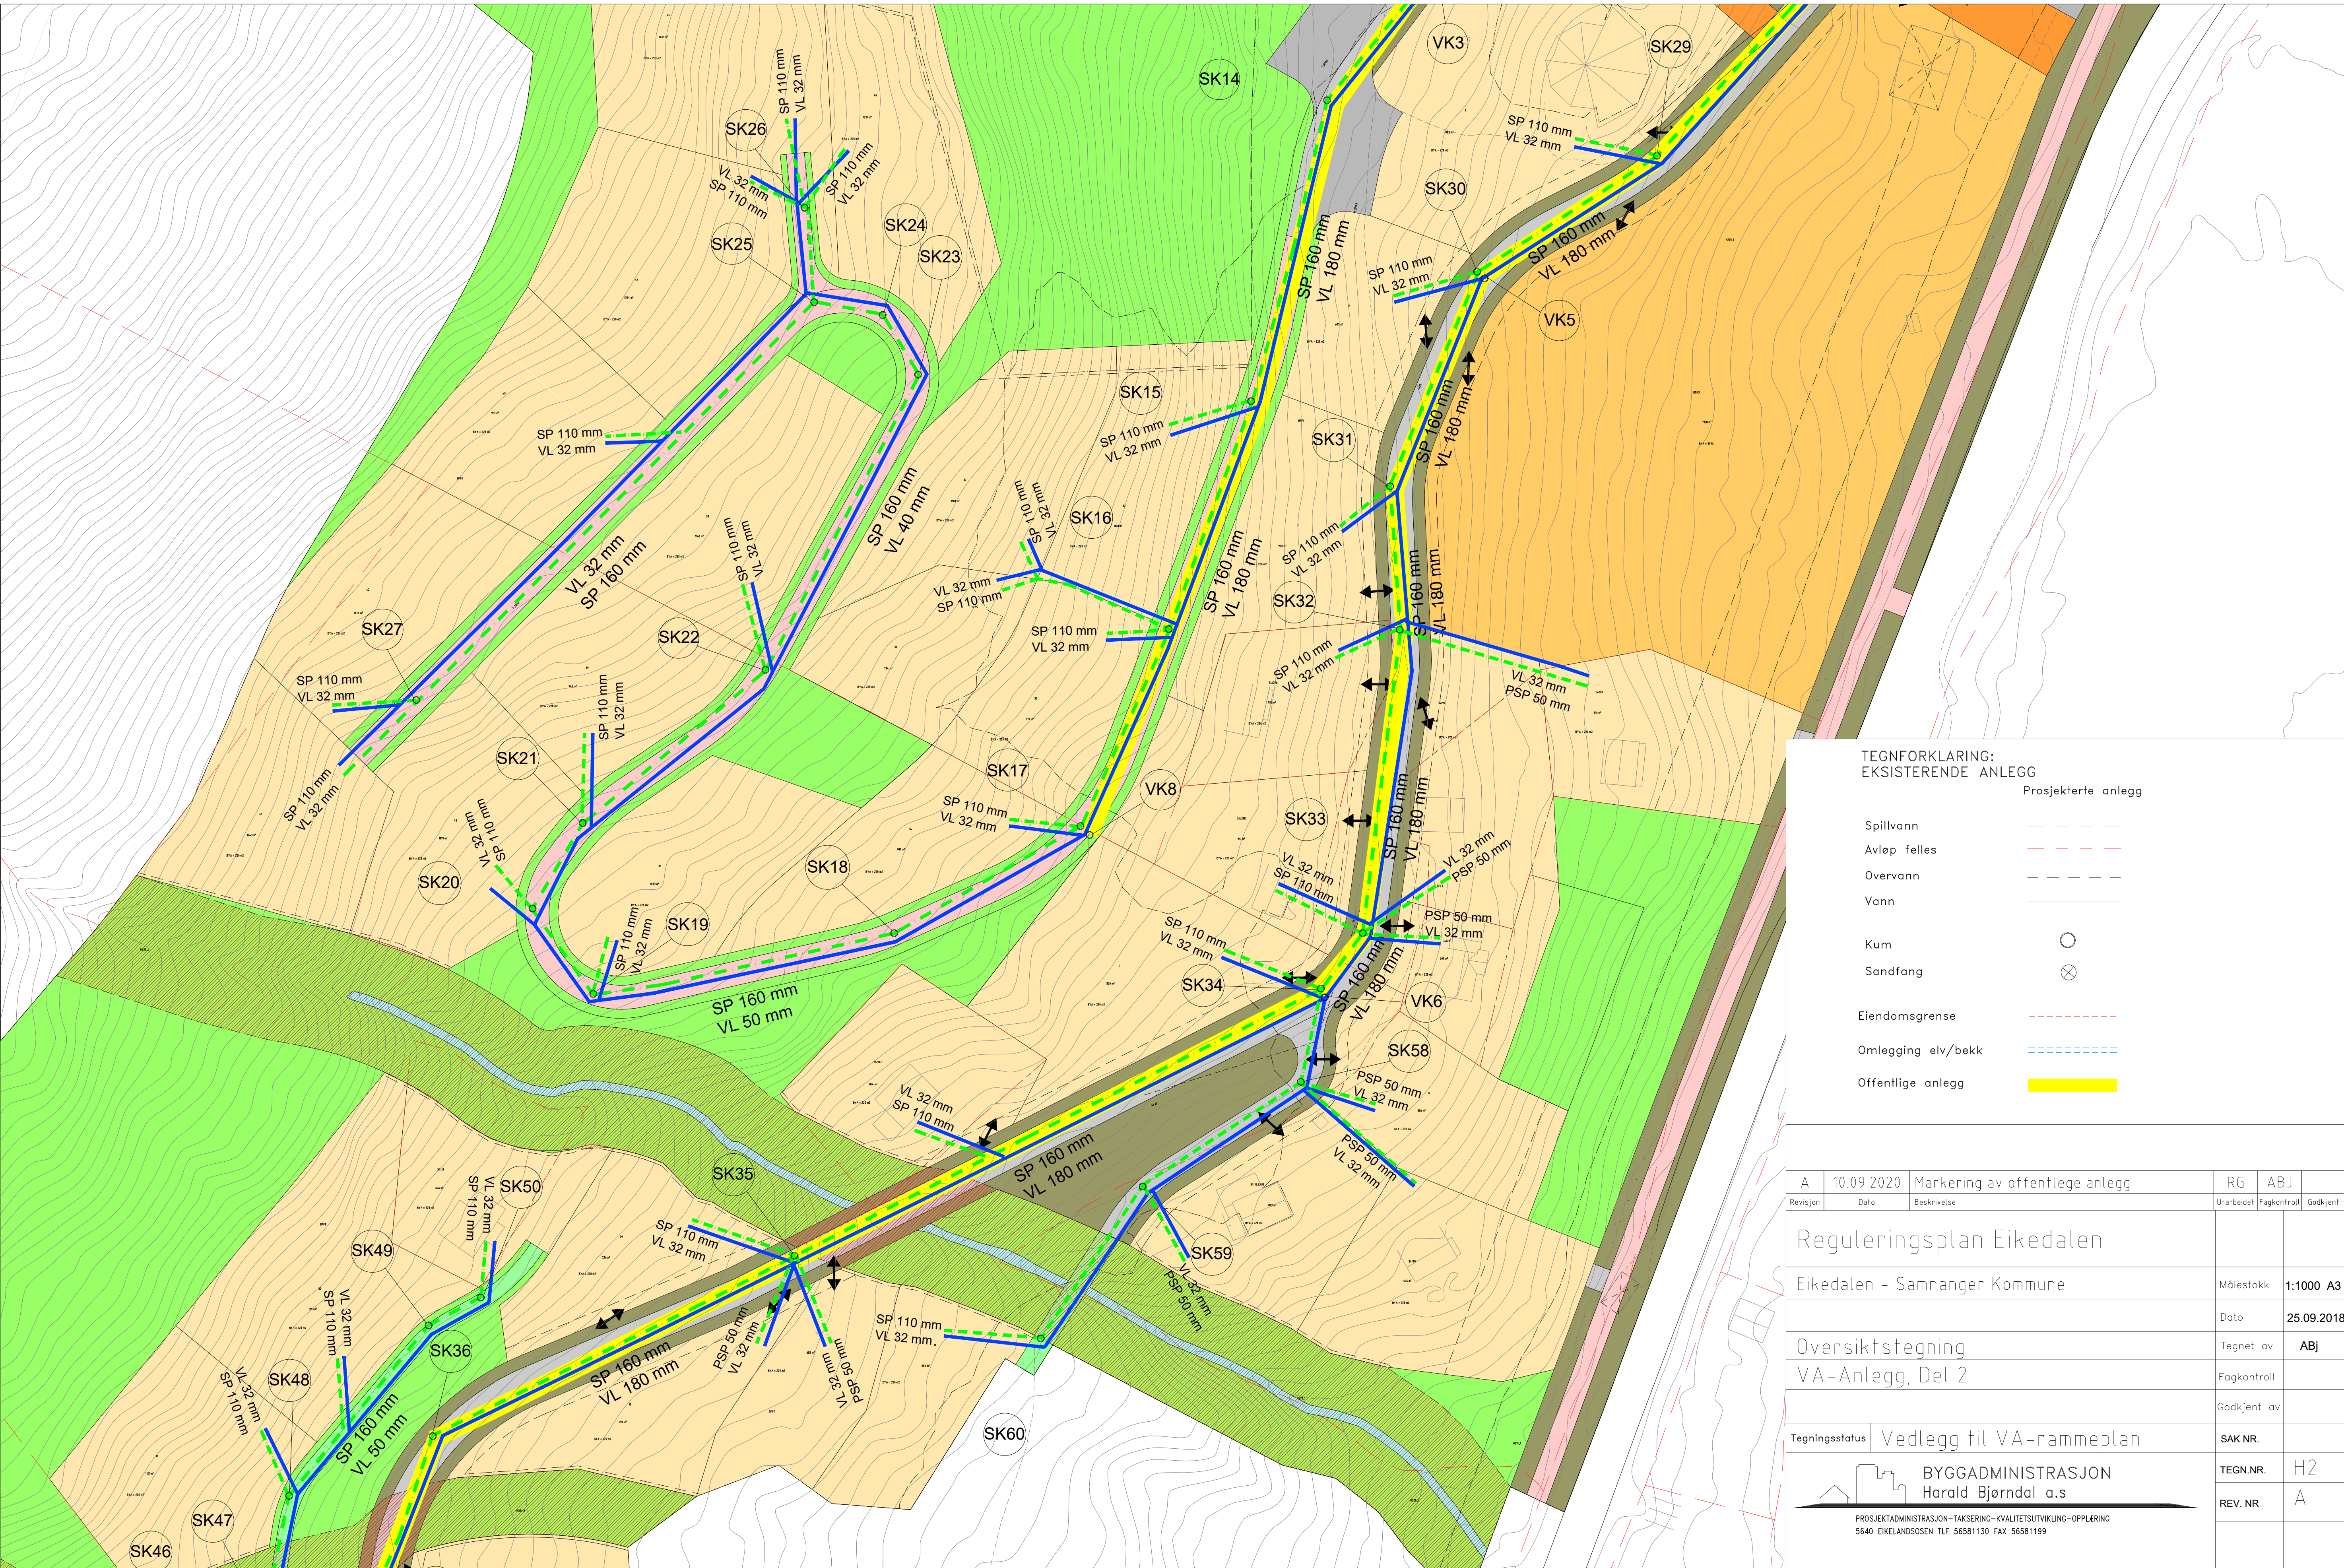

TEGNFORKLARING:
EKSISTERENDE ANLEGG

	Prosjekterte anlegg
Spillvann	--- (dashed green)
Avløp felles	--- (dashed red)
Overvann	--- (dashed black)
Vann	--- (dashed blue)
Kum	○ (circle)
Sandfang	⊗ (circle with cross)
Eiendomsgrense	--- (dashed red)
Omlegging elv/bekk	--- (dashed blue)
Offentlige anlegg	--- (thick yellow)


A	10.09.2020	Markering av offentlege anlegg	RG	ABJ	
Revisjon	Dato	Beskrivelse	Utarbeidet	Fagkontroll	Godkjent
Reguleringsplan Eikedalen					
Eikedalen - Samnanger Kommune			Målestokk	1:1000 A3	
			Dato	25.09.2018	
Oversiktstegning			Tegnet av	ABJ	
VA-Anlegg, Del 2			Fagkontroll		
			Godkjent av		
Tegningsstatus	Vedlegg til VA-rammeplan		SAK NR.		
BYGGADMINISTRASJON Harald Bjørndal a.s			TEGN.NR.	H2	
PROSJEKTADMINISTRASJON-TÅKSERING-KVALITETSUTVIKLING-OPLERING 5640 EIKELANDSOSEN TLF 56581130 FAX 56581199			REV. NR	A	

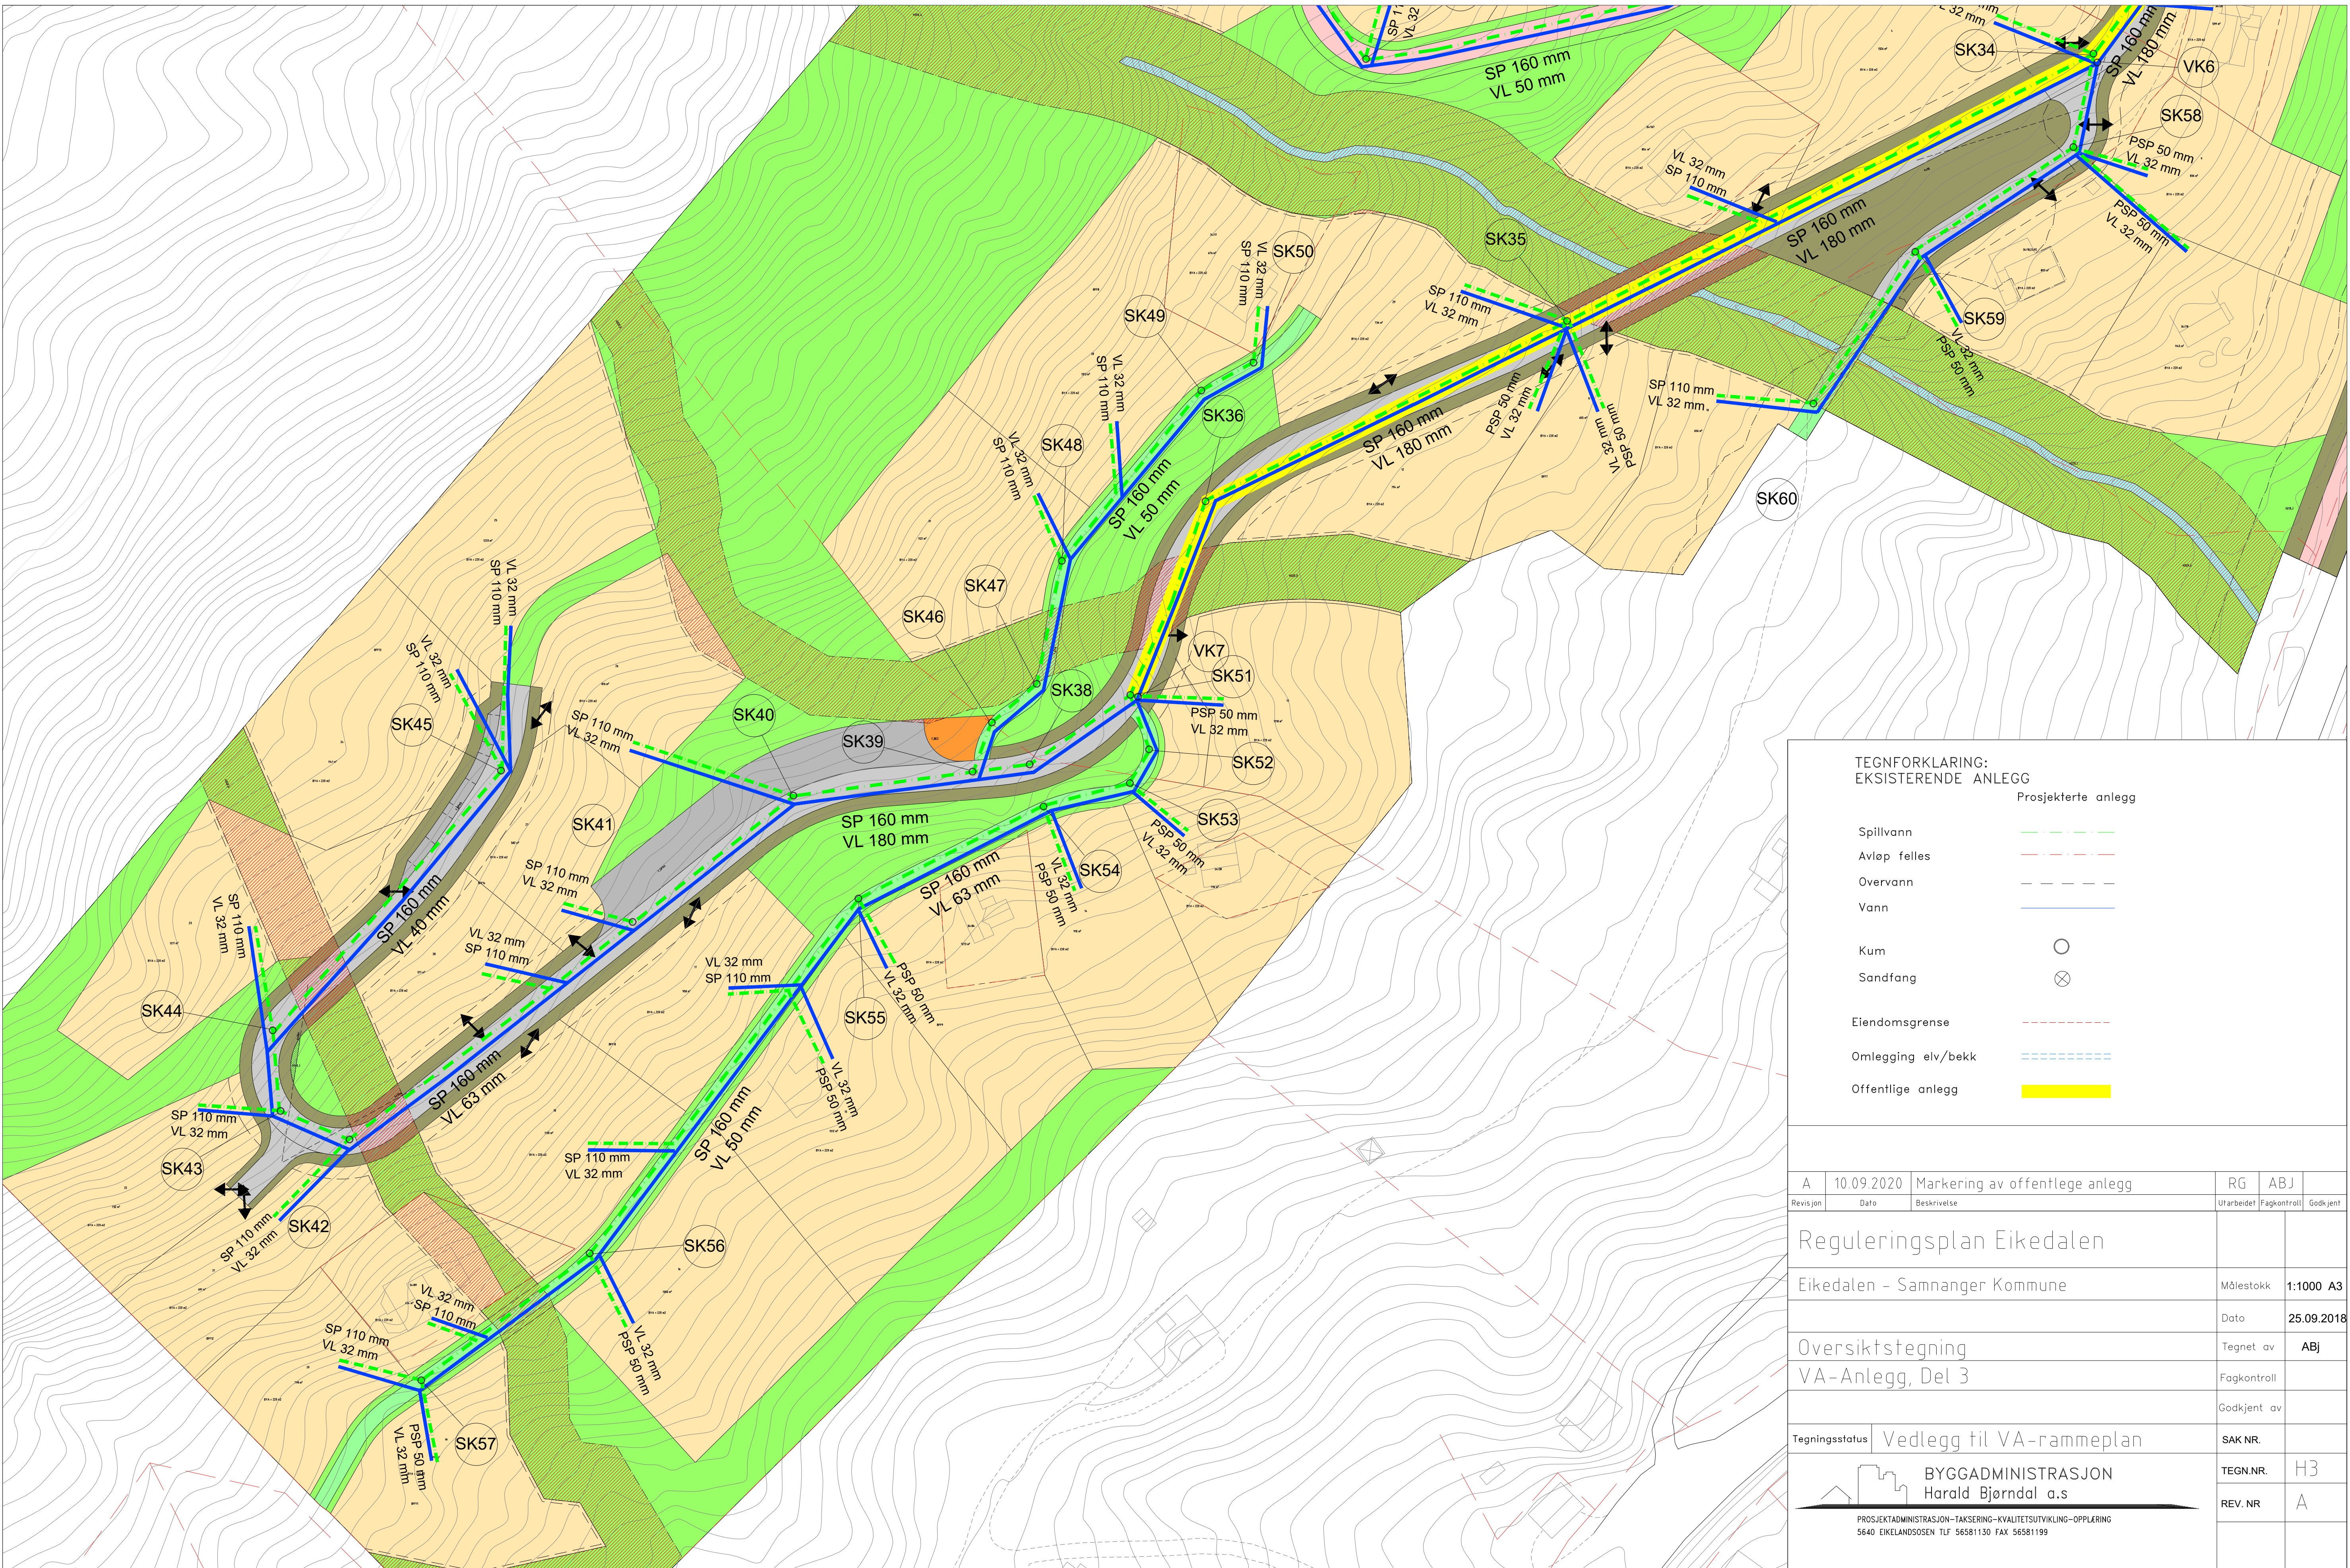

TEGNFORKLARING:
EKSISTERENDE ANLEGG

	Prosjekterte anlegg
Spillvann	
Avløp felles	
Overvann	
Vann	
Kum	
Sandfang	
Eiendomsgrense	
Omlegging elv/bekk	
Offentlige anlegg	

A	10.09.2020	Markering av offentlege anlegg	RG	ABJ
Revisjon	Dato	Beskrivelse	Utført	Godkjent
Reguleringsplan Eikedalen			Målestokk	1:1000 A3
Eikedalen - Samnanger Kommune			Dato	25.09.2018
Oversiktstegning			Tegnet av	ABJ
VA-Anlegg, Del 3			Fagkontroll	
			Godkjent av	
Tegningsstatus	Vedlegg til VA-rammeplan		SAK NR.	
BYGGADMINISTRASJON Harald Bjørndal a.s			TEGN.NR.	H3
PROSJEKTADMINISTRASJON-TÅKSERING-KVALITETSUTVIKLING-OPPLERING 5640 EIKELANDSOSEN TLF 56581130 FAX 56581199			REV. NR	A

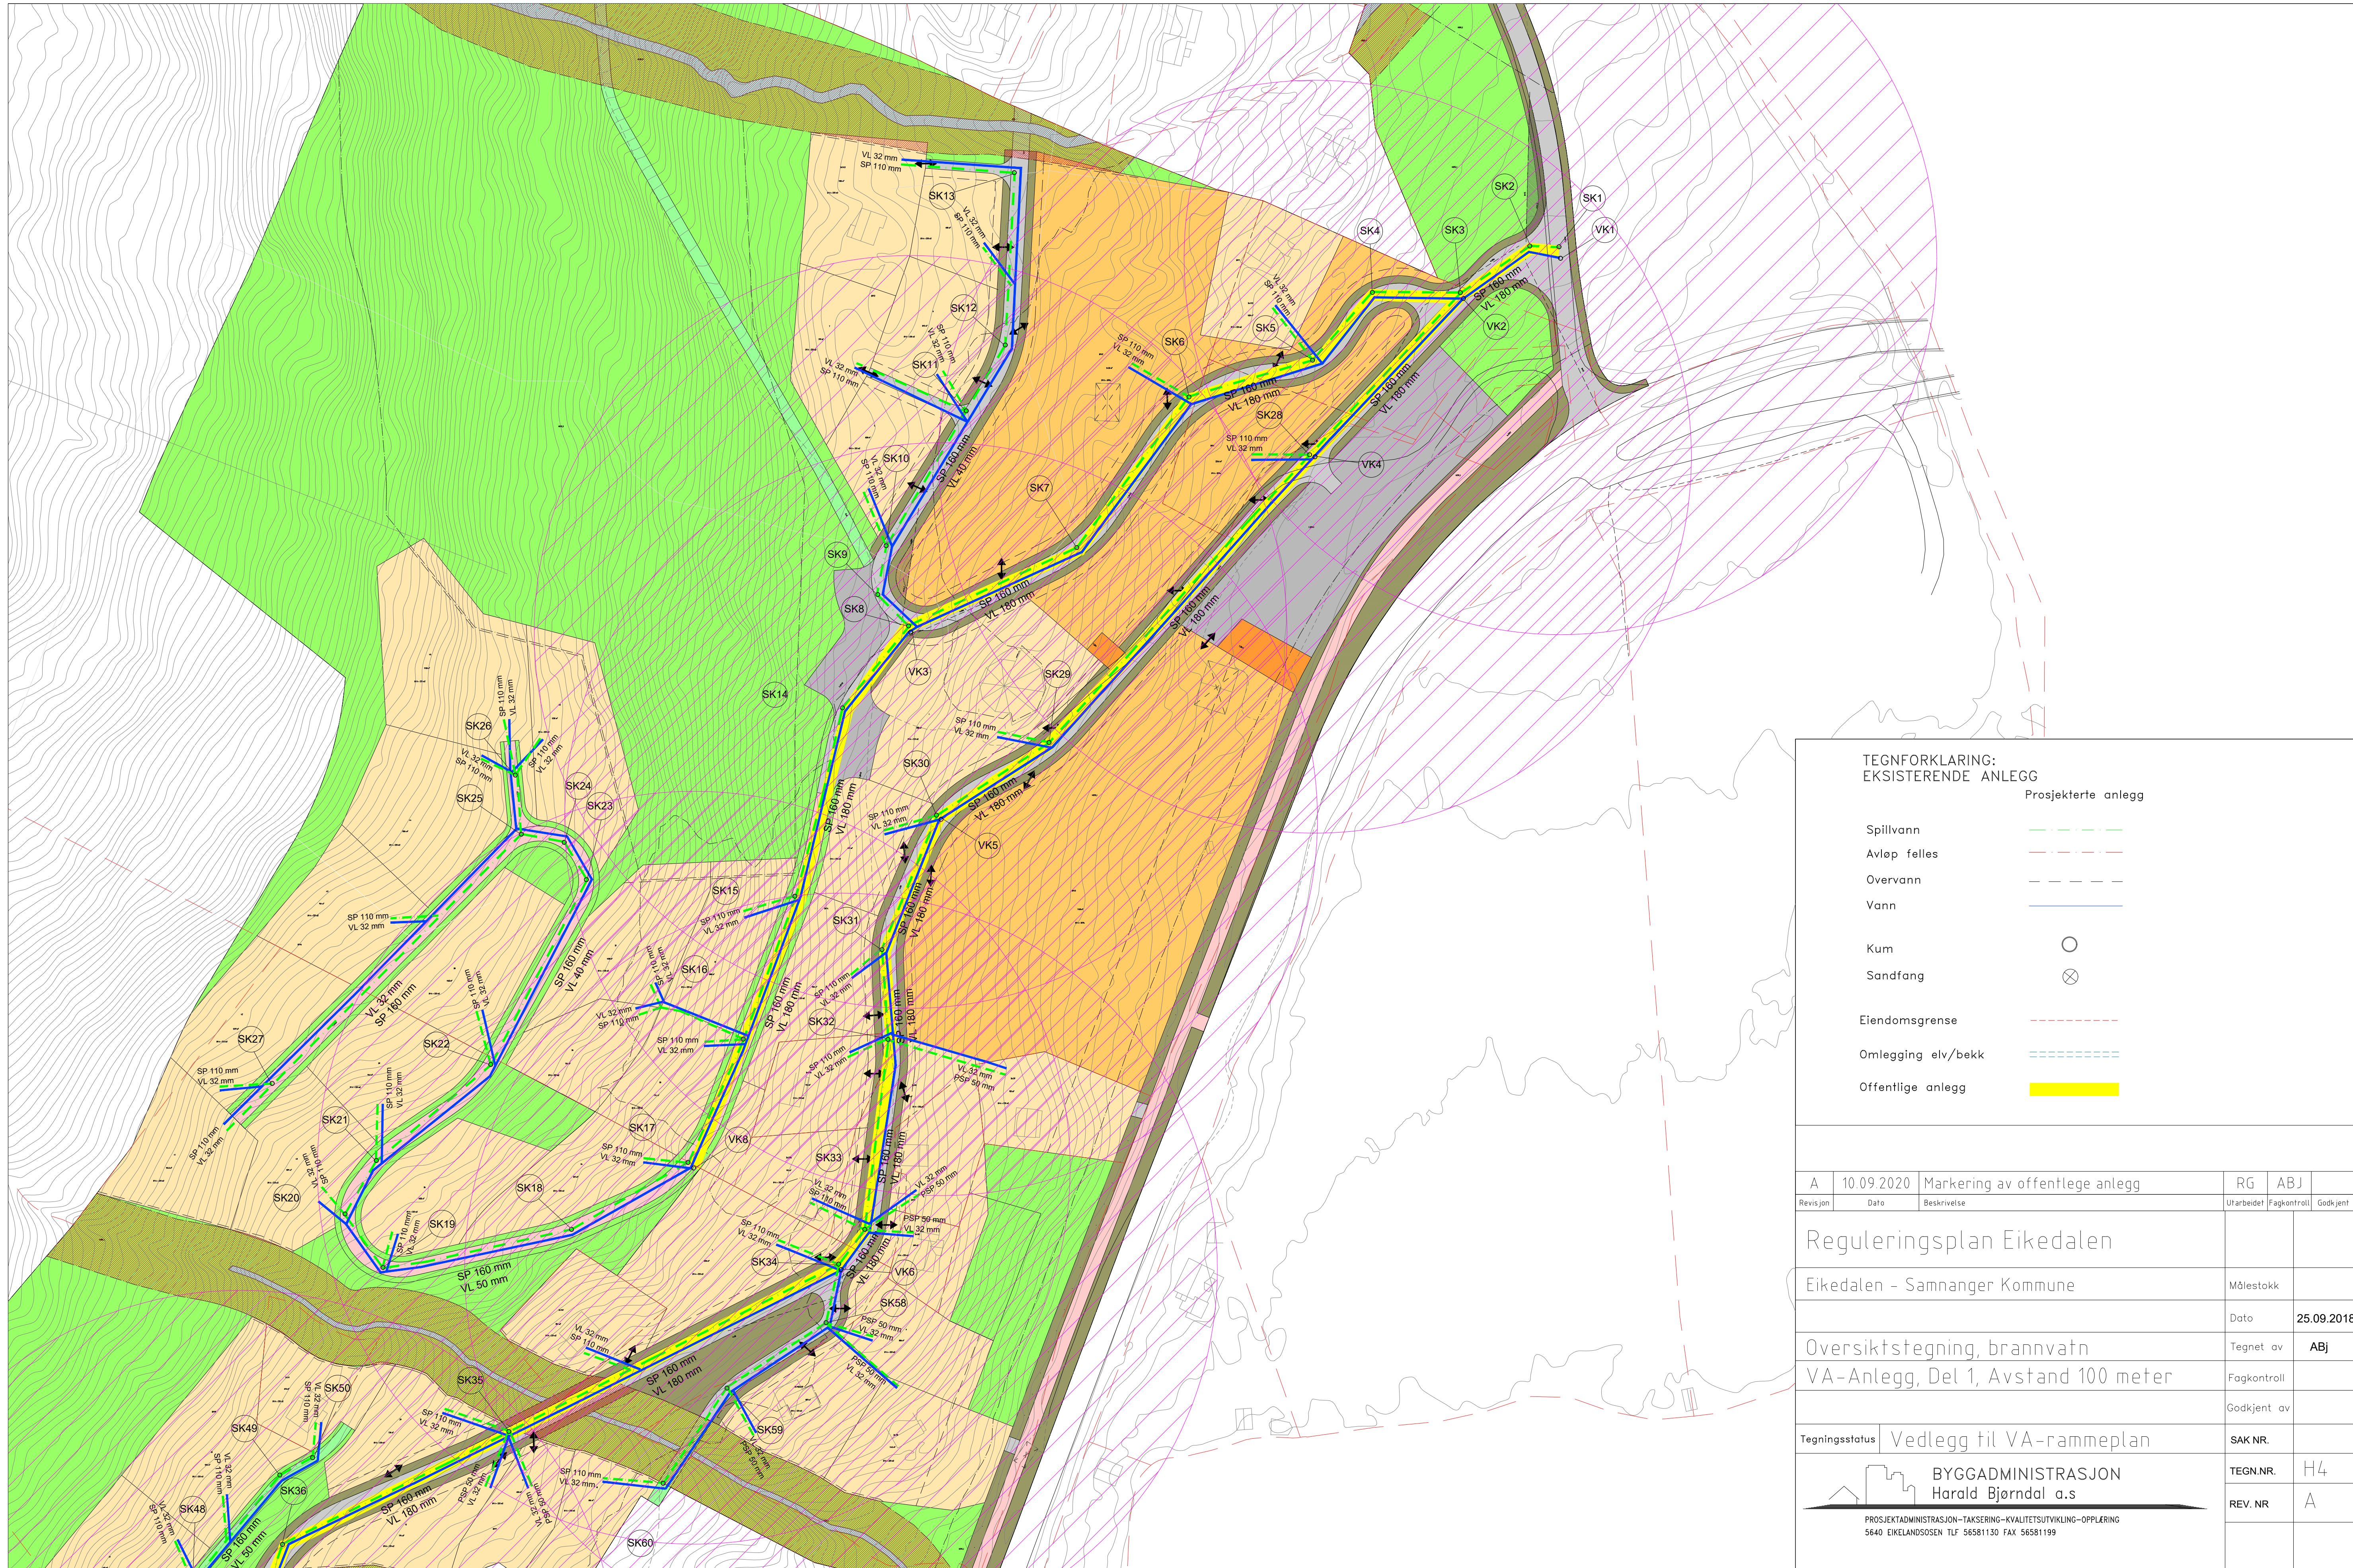


TEGNFORKLARING: EKSISTERENDE ANLEGG

Prosjekterte anlegg

- Spillvann —
- Avløp felles —
- Overvann - - -
- Vann —
- Kum
- Sandfang ⊗
- Eiendomsgrense - - -
- Omlegging elv/bekk - - - - -
- Offentlige anlegg

A	10.09.2020	Markering av offentlege anlegg	RG	ABJ	
Revisjon	Dato	Beskrivelse	Utarbeidet	Fagkontroll	Godkjent
Reguleringsplan Eikedalen					
Eikedalen - Samnanger Kommune			Målestokk		
			Dato	25.09.2018	
Oversiktstegning, brannvatn			Tegnet av	ABj	
VA-Anlegg, Del 1, Avstand 100 meter			Fagkontroll		
			Godkjent av		
Tegningsstatus	Vedlegg til VA-rammeplan		SAK NR.		
	BYGGADMINISTRASJON Harald Bjørndal a.s		TEGN.NR.	H4	
	PROSJEKTADMINISTRASJON-TAKSERING-KVALITETSUTVIKLING-OPPLERING 5640 EIKELANDSOSEN TLF 56581130 FAX 56581199		REV.NR.	A	

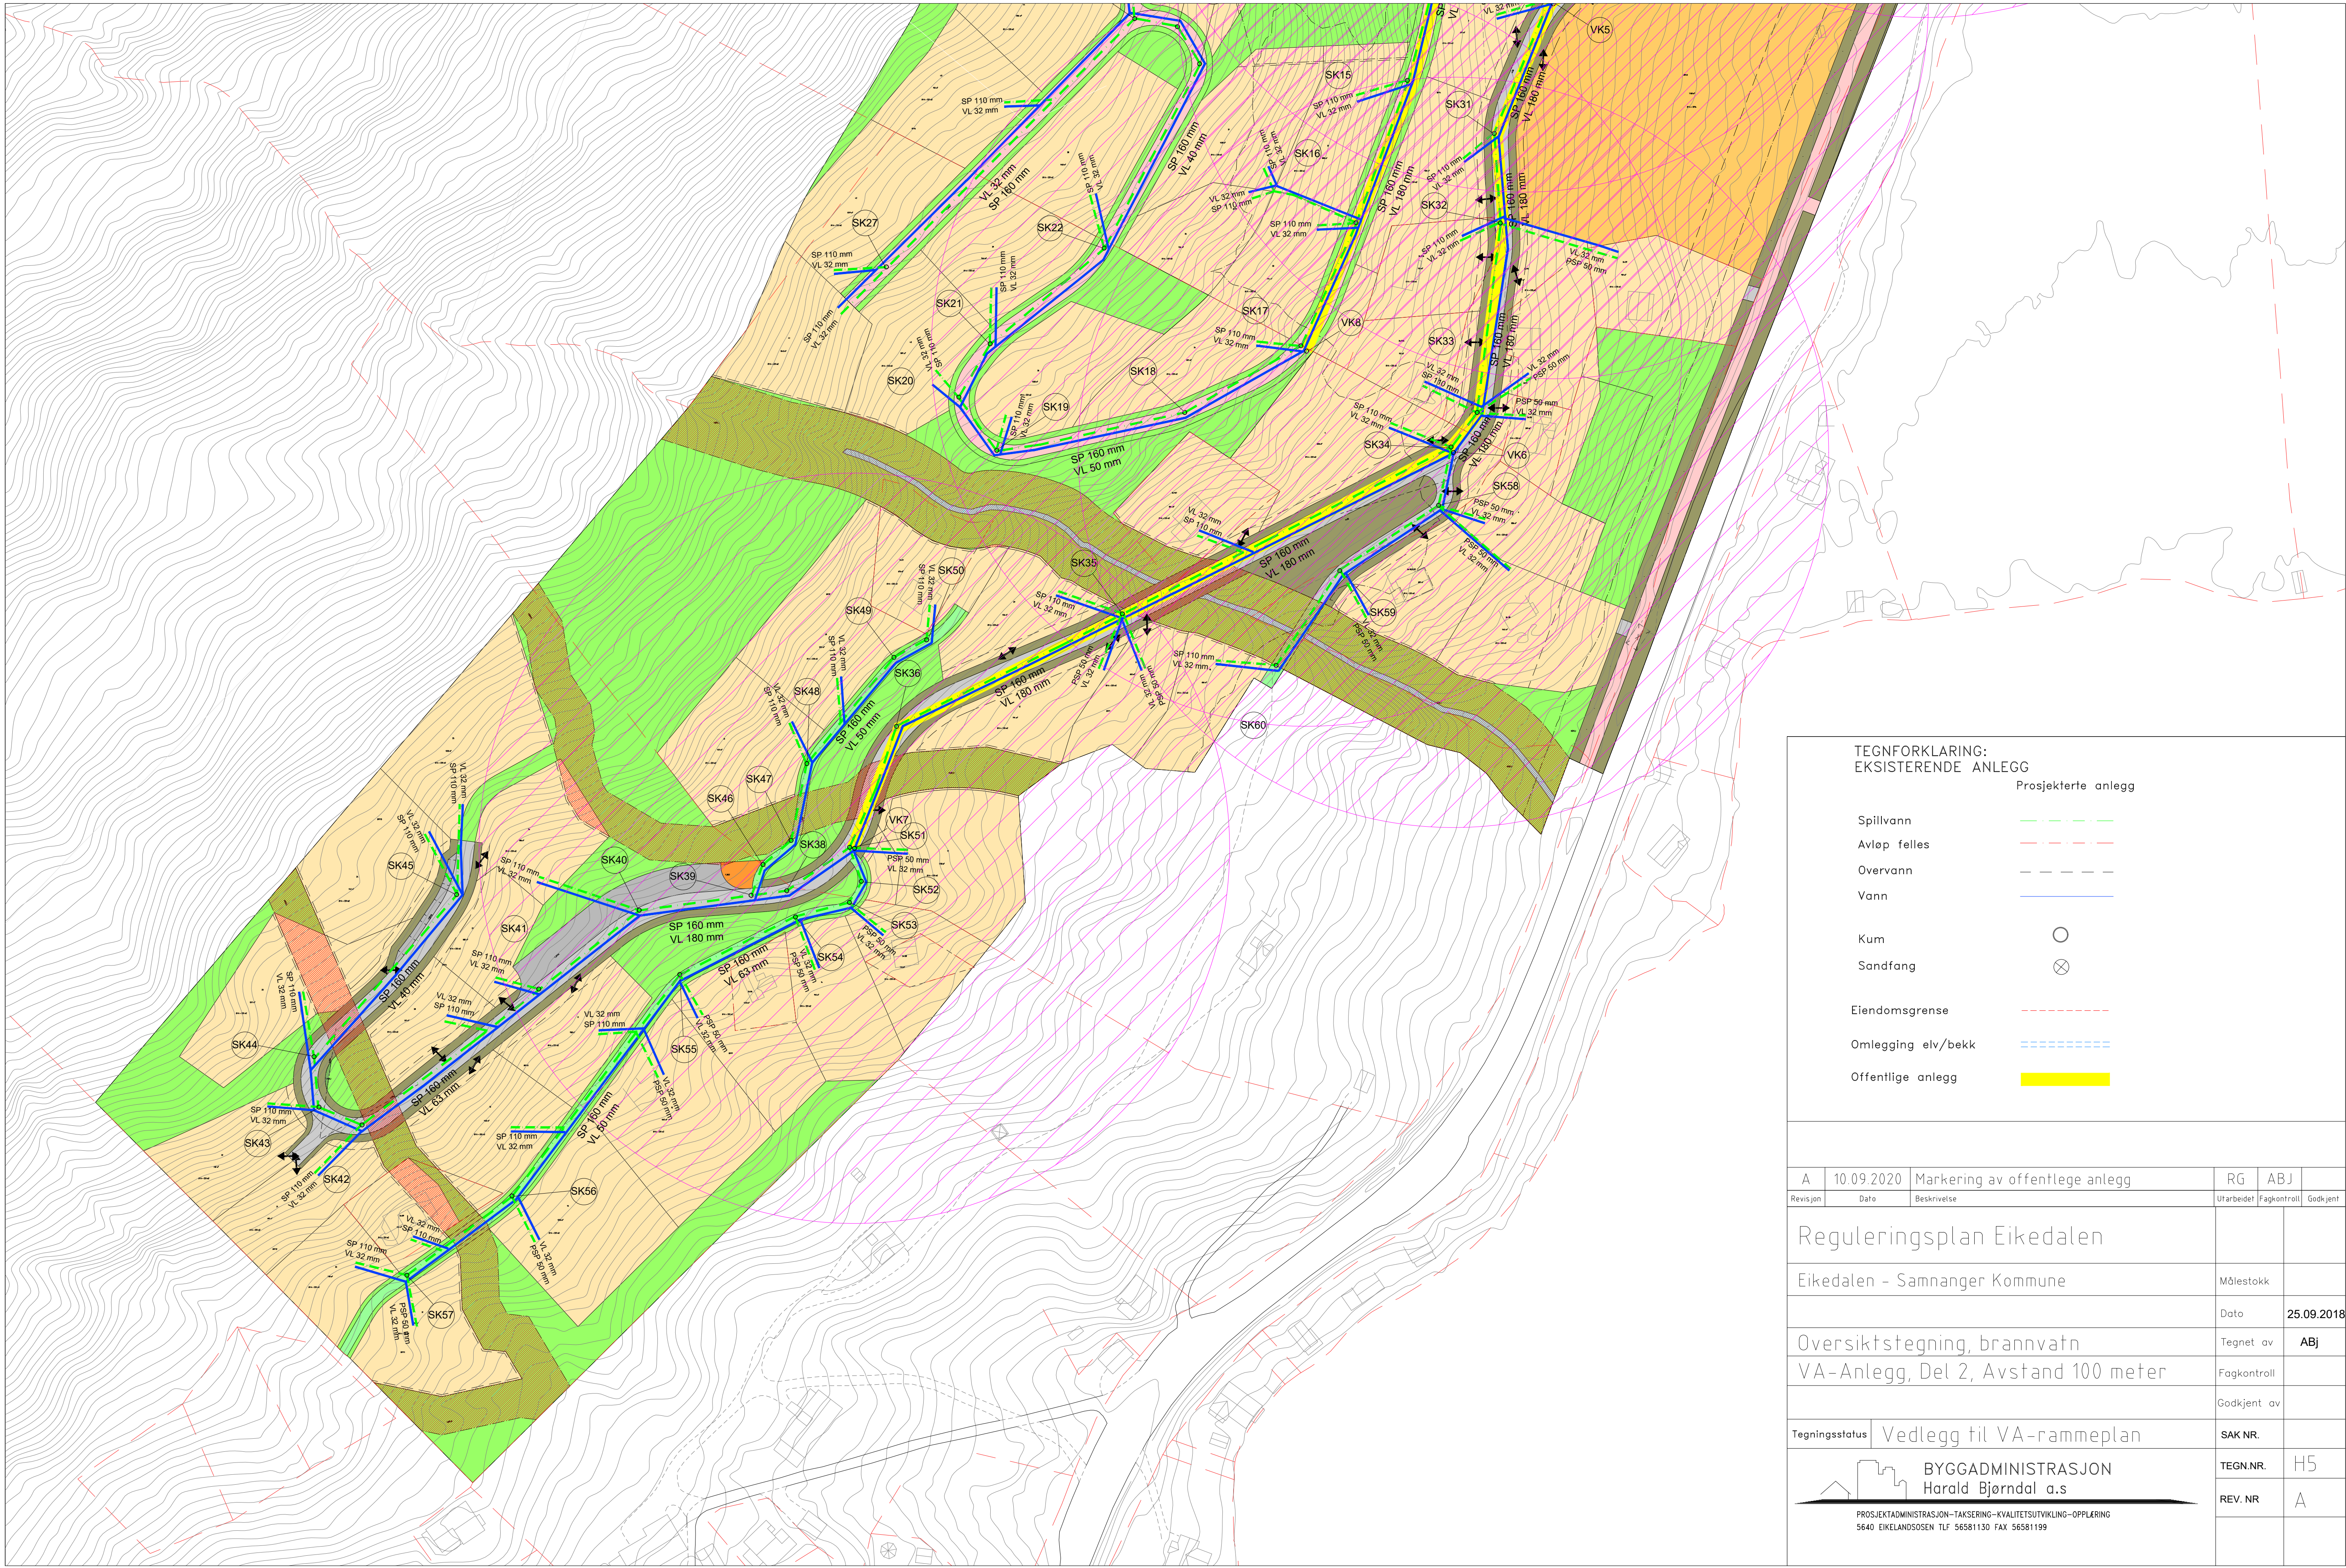

TEGNFORKLARING:
EKSISTERENDE ANLEGG

Projekterte anlegg

Spillvann	
Avløp felles	
Overvann	
Vann	
Kum	
Sandfang	
Eiendomsgrense	
Omlegging elv/bekk	
Offentlige anlegg	

A	10.09.2020	Markering av offentlege anlegg	RG	ABJ	
Revisjon	Date	Beskrivelse	Utarbeidet	Fagkontroll	Godkjent
Reguleringsplan Eikedalen					
Eikedalen - Samnanger Kommune			Målestokk		
			Dato		25.09.2018
Oversiktstegning, brannvann			Tegnet av	ABJ	
VA-Anlegg, Del 2, Avstand 100 meter			Fagkontroll		
			Godkjent av		
Tegningsstatus	Vedlegg til VA-rammeplan		SAK NR.		
BYGGADMINISTRASJON Harald Bjørndal a.s.			TEGN.NR.	H5	
PROSJEKTADMINISTRASJON-TAKSERING-KVALITETSUTVIKLING-OPPLERING 5640 EIKELANDSOSEN TLF 56581130 FAX 56581199			REV. NR	A	