

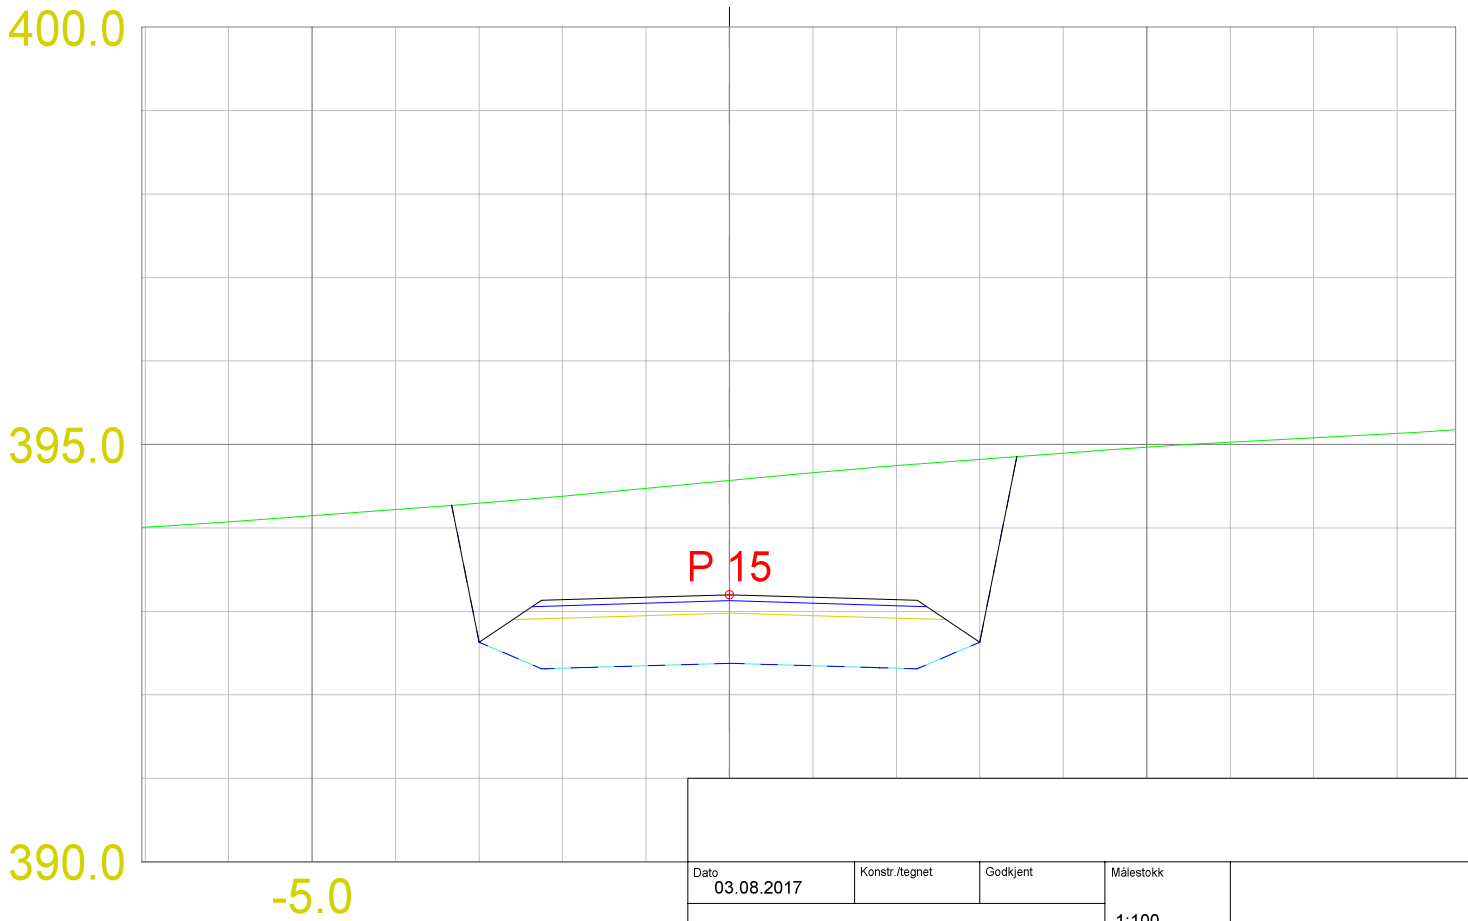
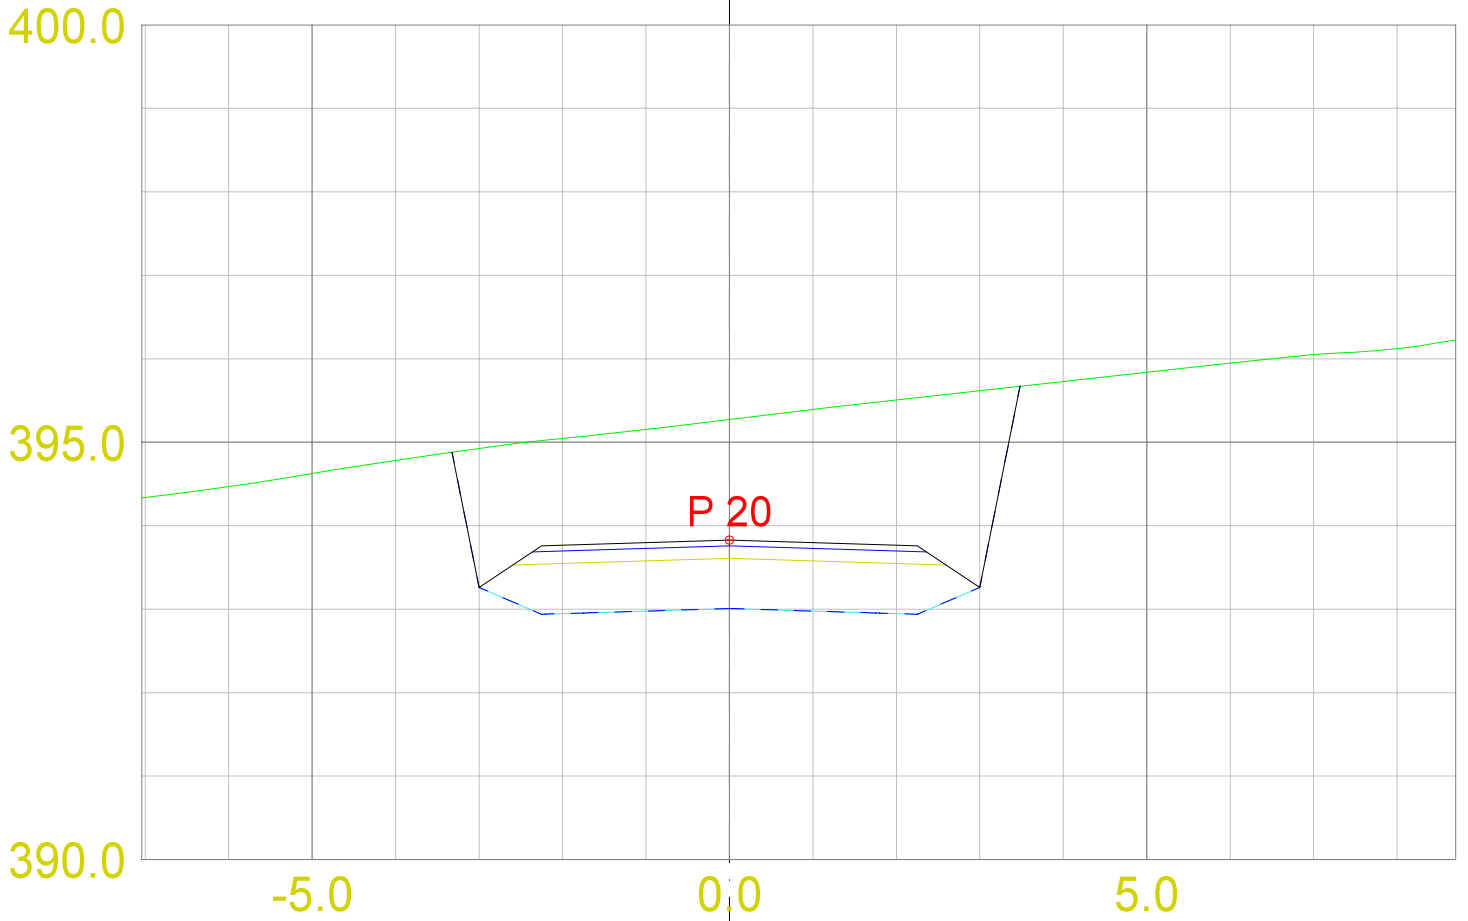




Dato 03.08.2017	Konstr./tegnet	Godkjent	Målestokk 1:100	
Tverrprofiler SKV3				Erstattet av: 302
Henvisning:		Beregning:		

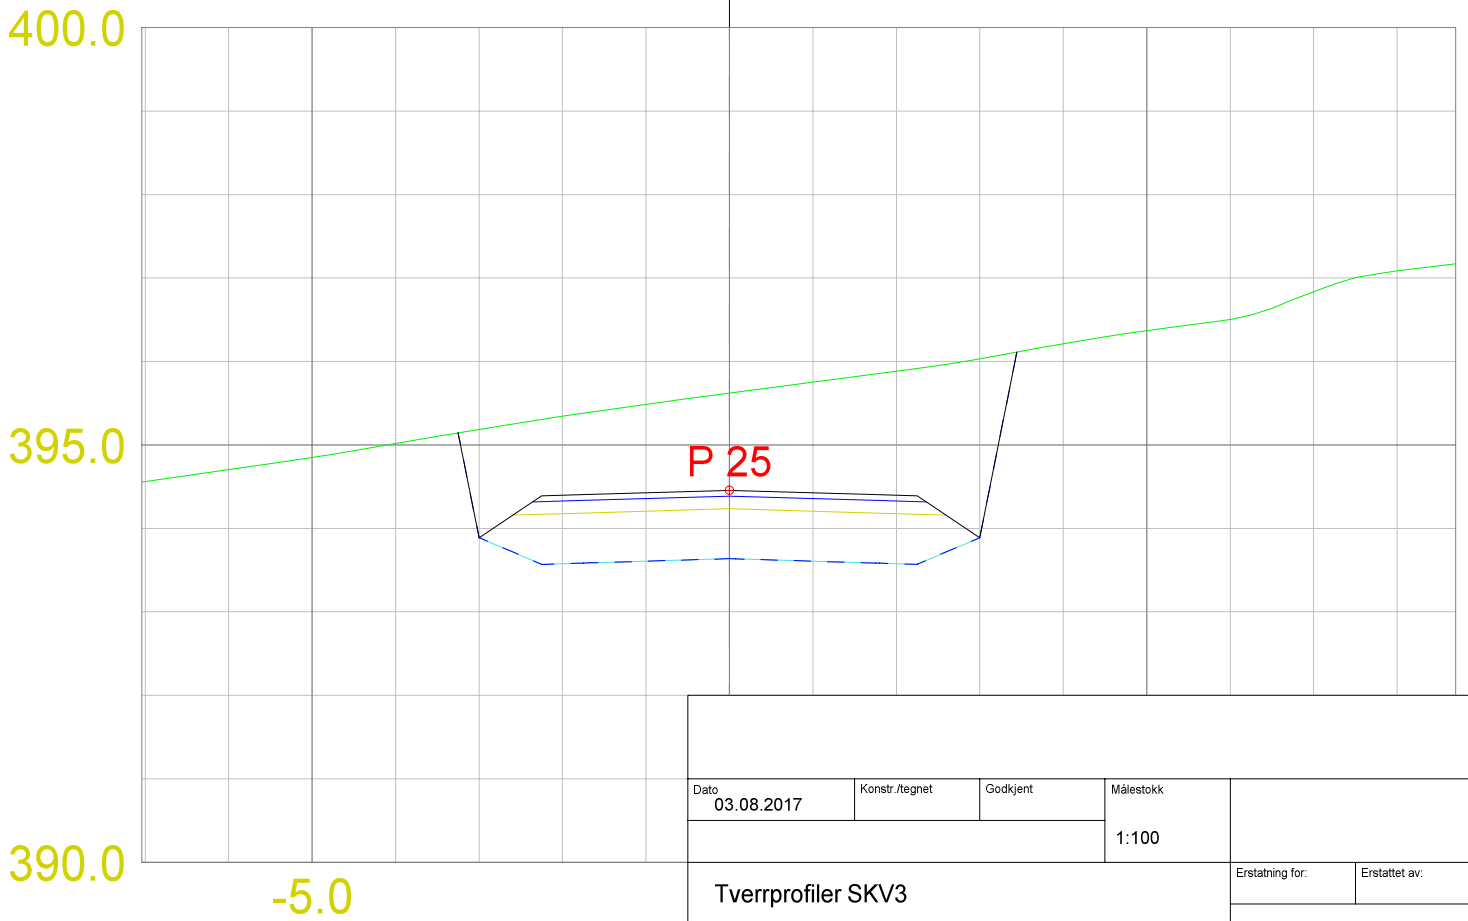



Dato	Konstr./tegnet	Godkjent	Målestokk	Erstatning for:	Erstattet av:
03.08.2017			1:100		
Tverrprofiler SKV3				302	
Henvisning:		Beregning:			

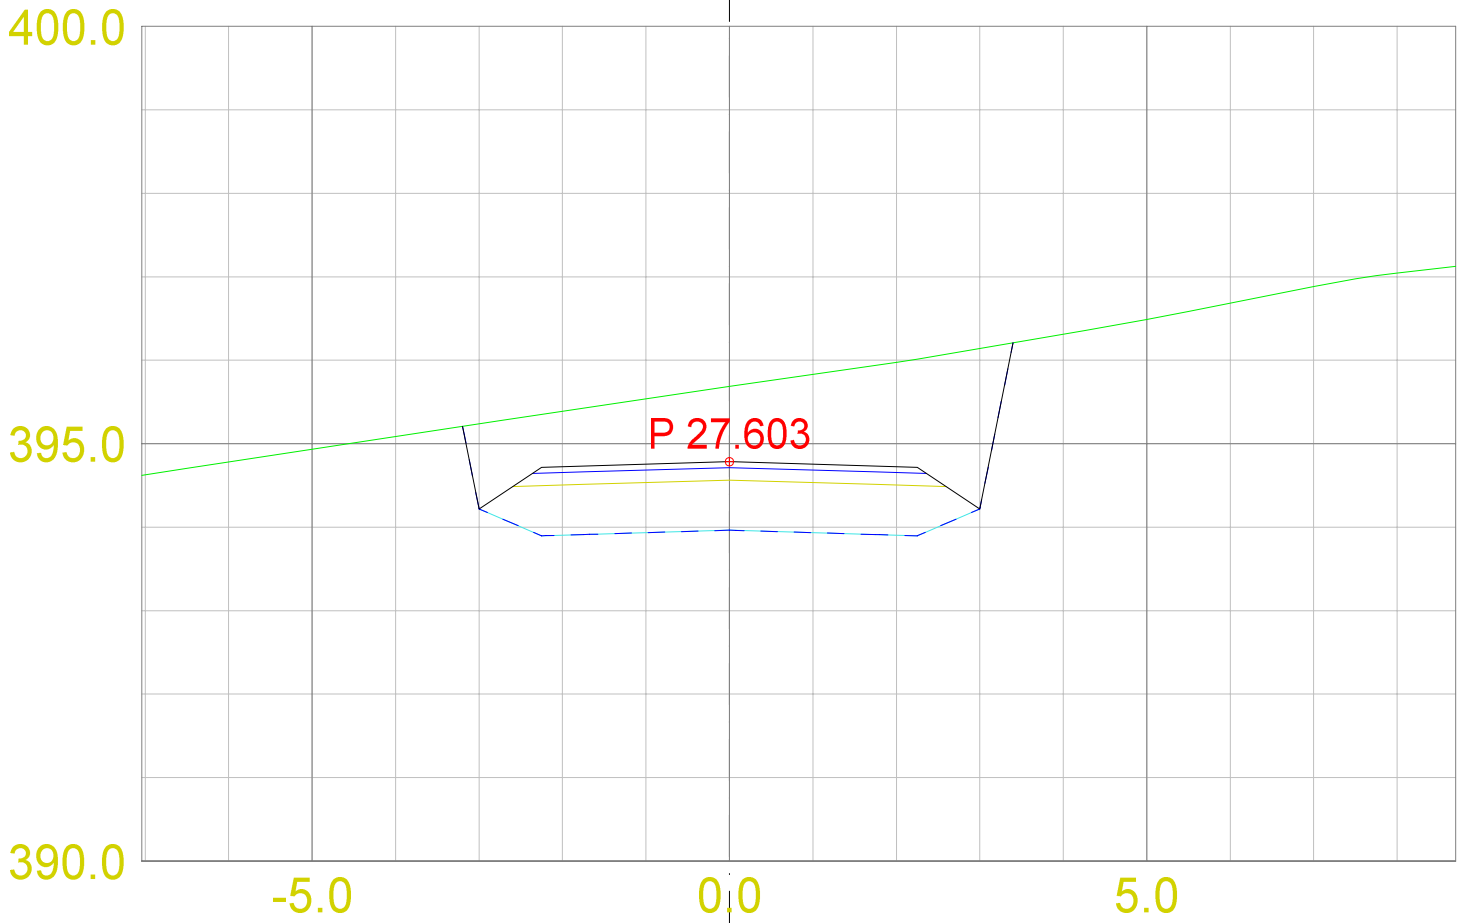




Dato 03.08.2017	Konstr./tegnet	Godkjent	Målestokk 1:100	Erstatning for:	Erstattet av:
Tverrprofiler SKV3				302	
Henvisning:		Beregning:			

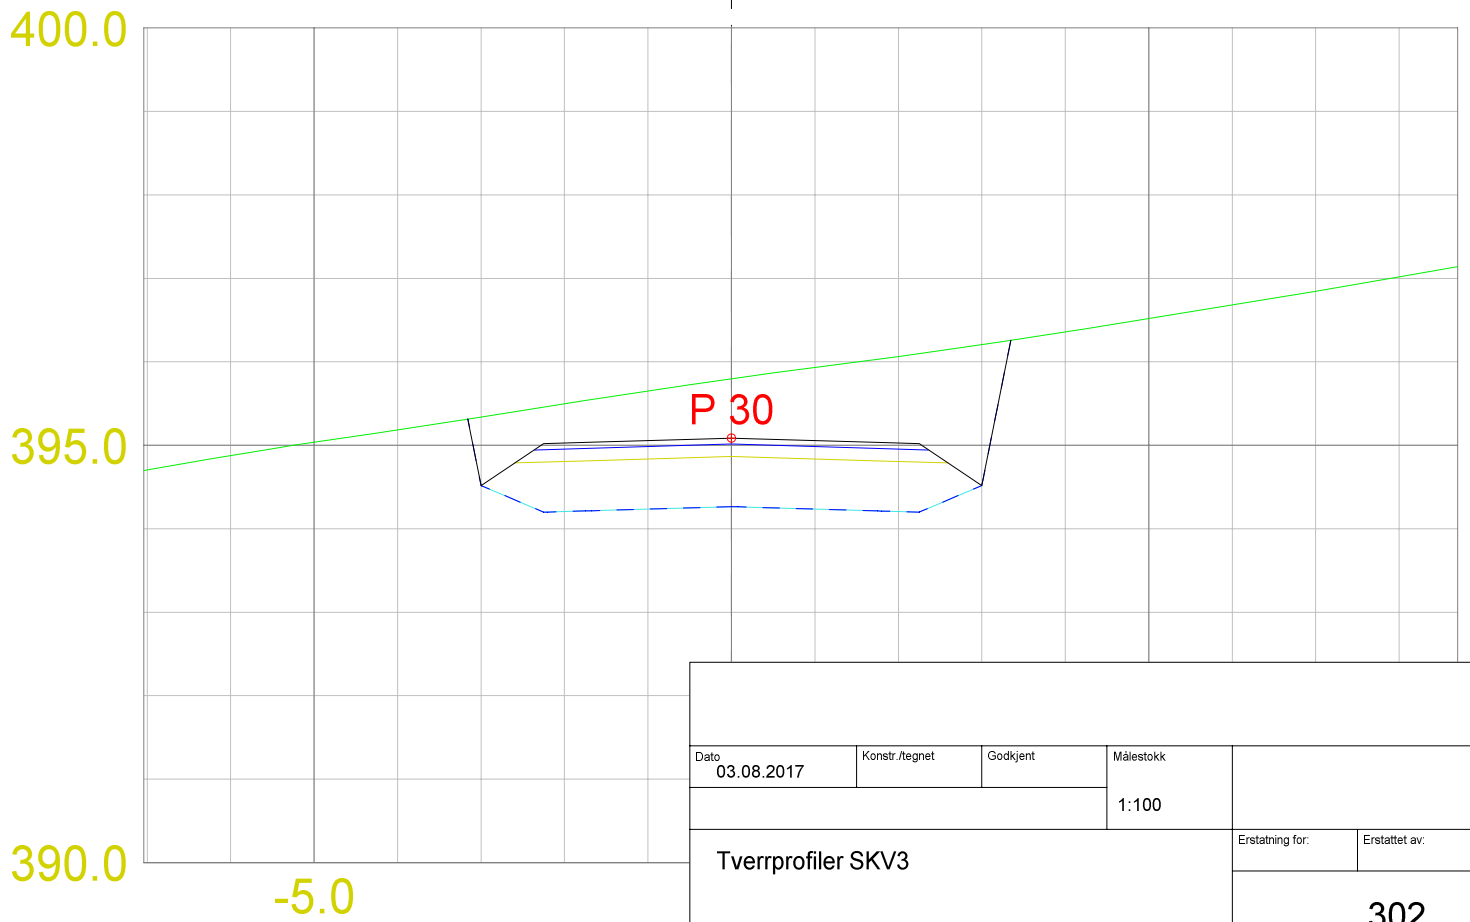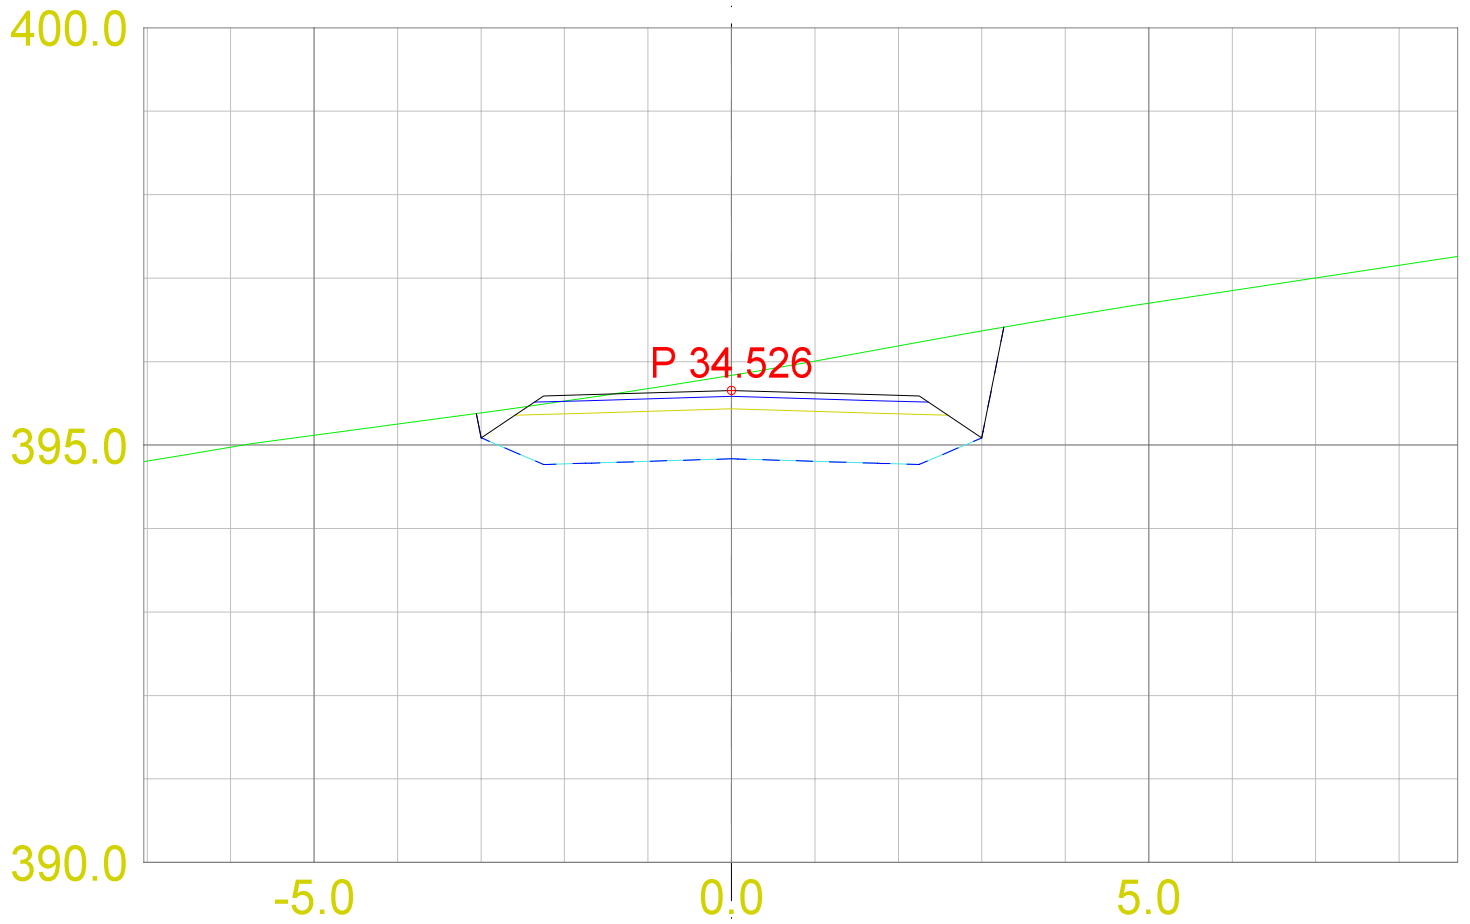




Dato		Konstr./tegnet	Godkjent	Målestokk		
03.08.2017				1:100		
Tverrprofiler SKV3					Erstatning for:	Erstattet av:
					302	
Henvisning:			Beregning:			

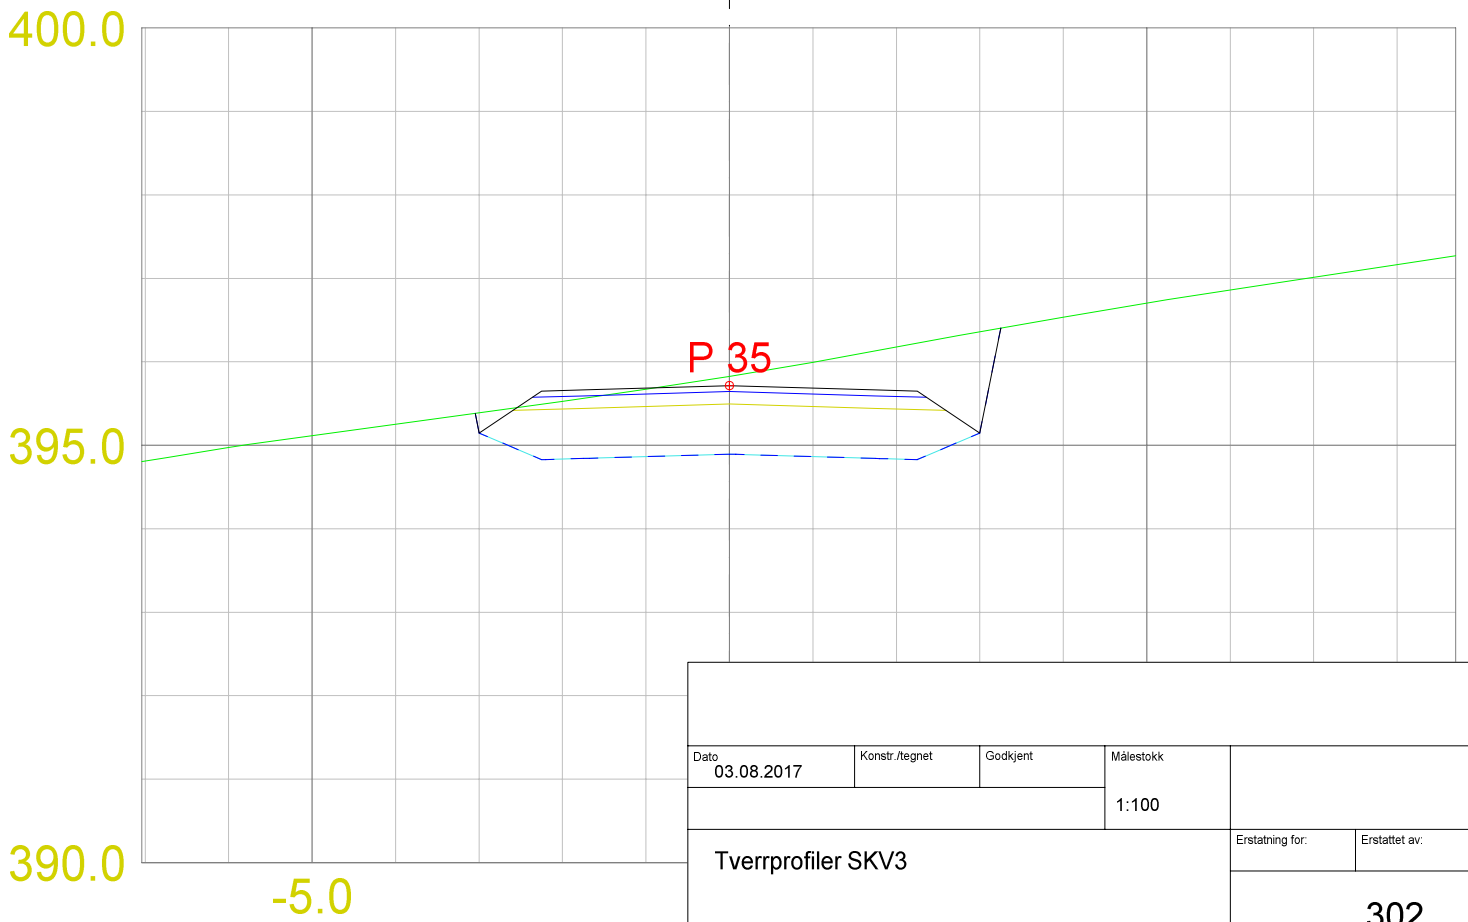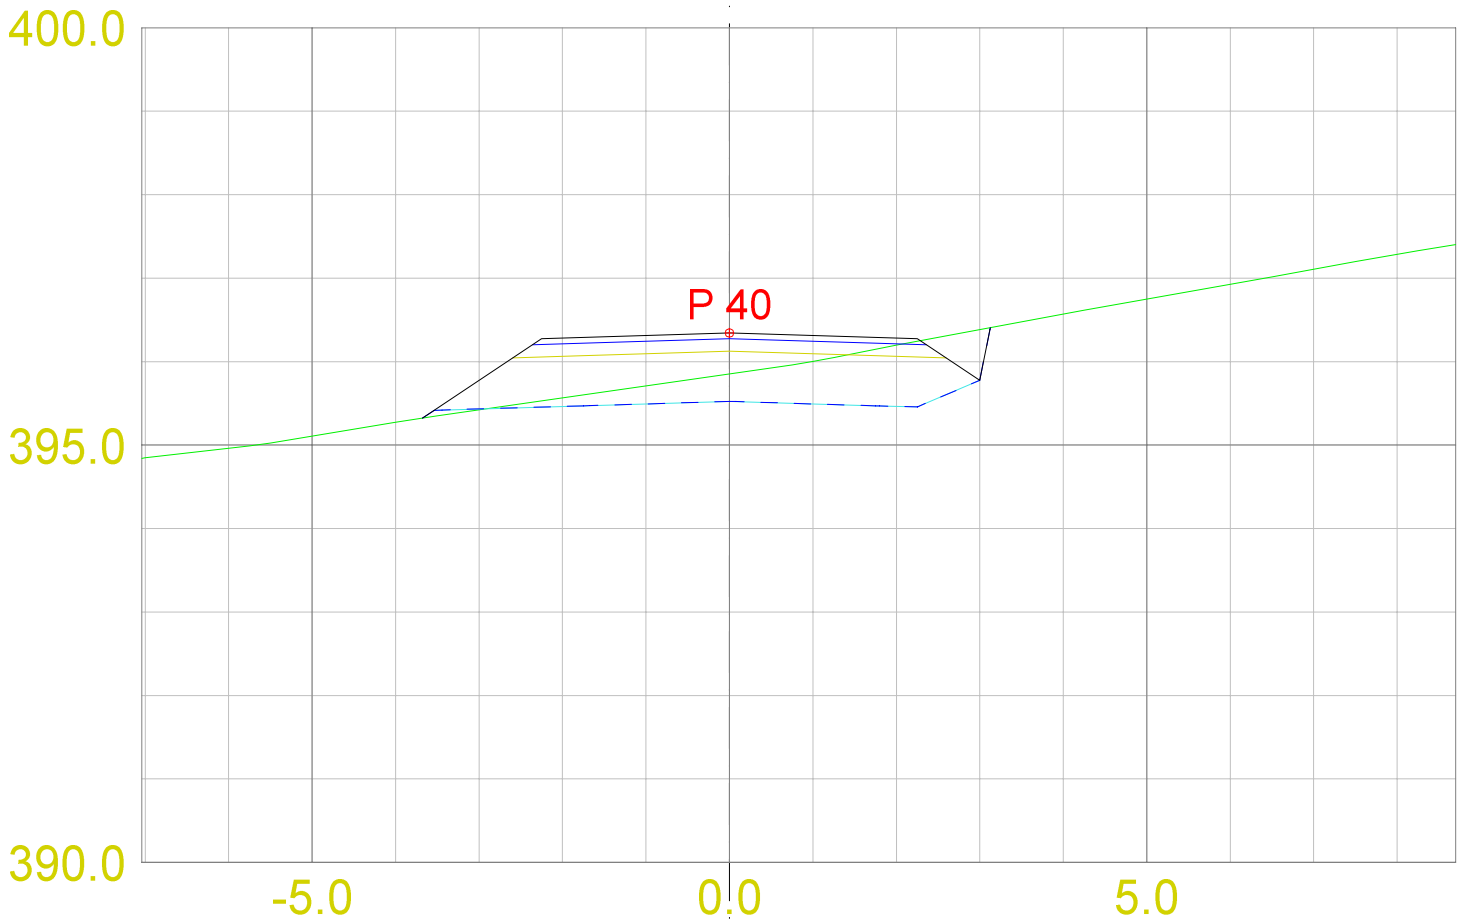



Dato		Konstr./tegnet	Godkjent	Målestokk		
03.08.2017				1:100		
Tverrprofiler SKV3					Erstatning for:	Erstattet av:
					302	
Henvisning:			Beregning:			

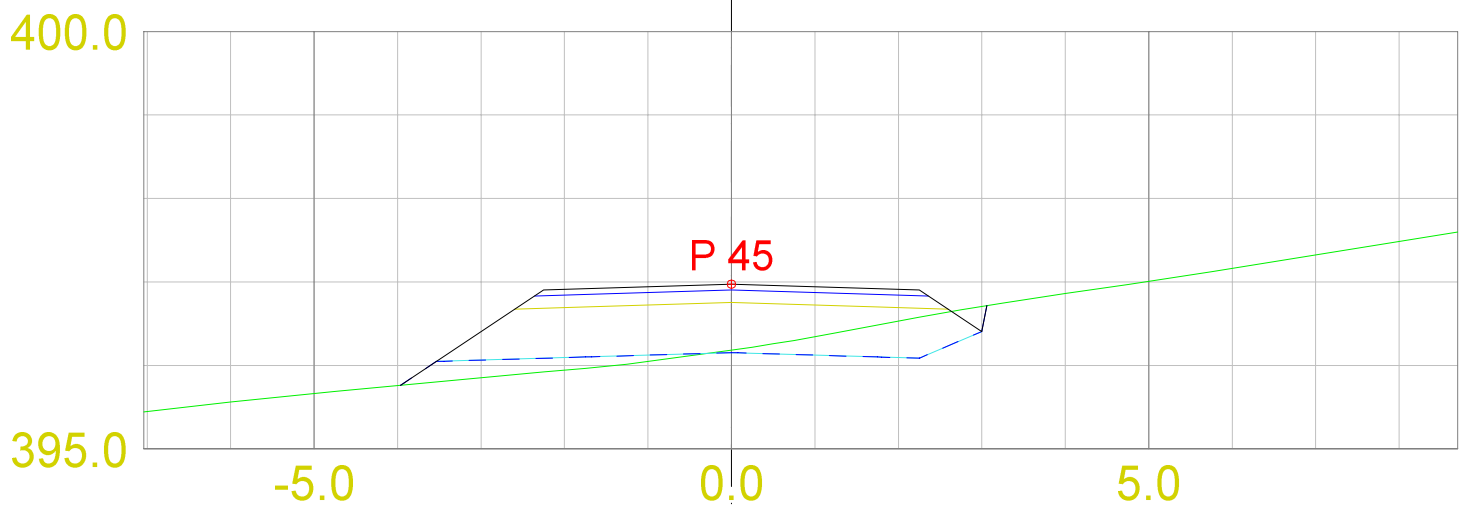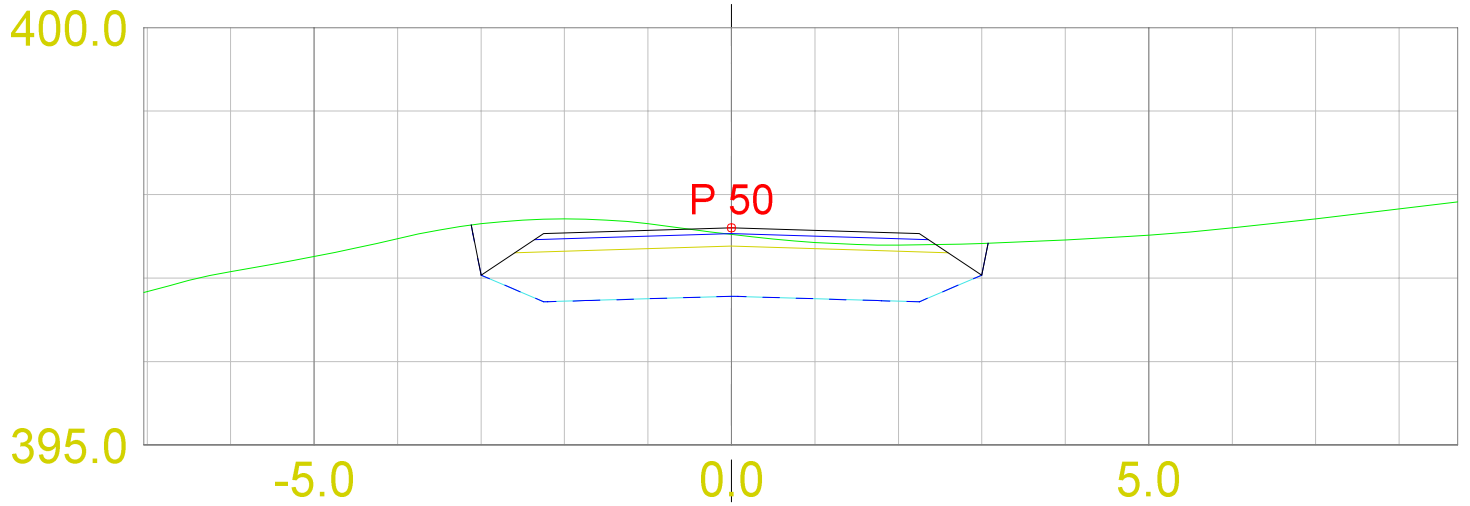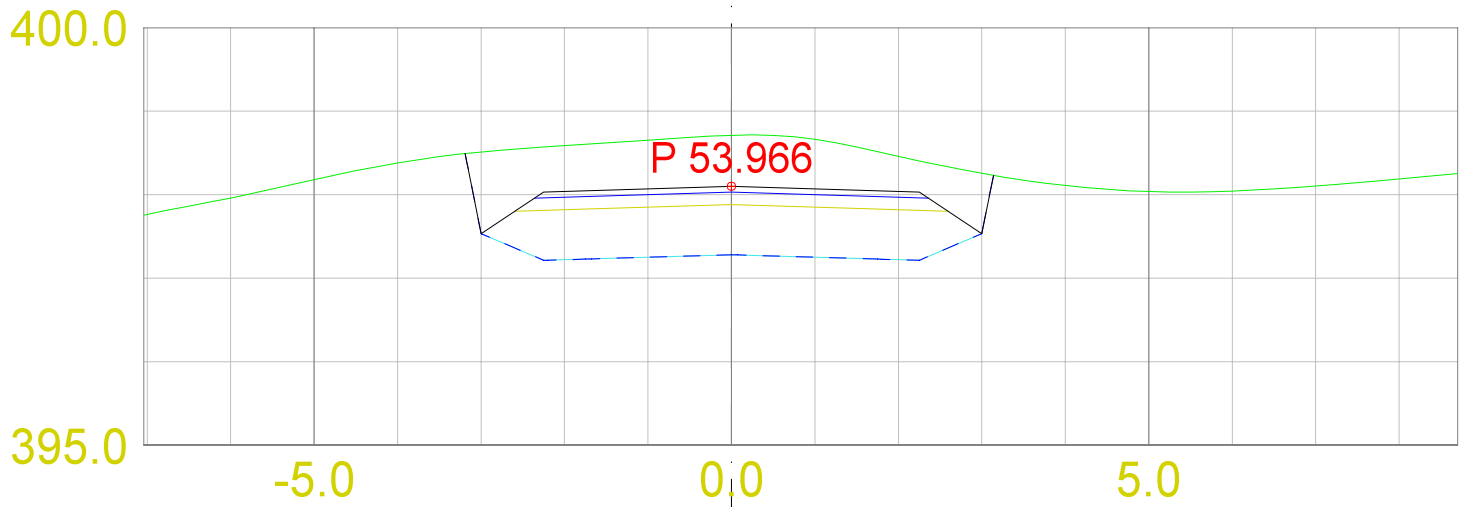



Dato 03.08.2017		Konstr./tegnet	Godkjent	Målestokk 1:100	Erstatning for:	Erstattet av:
Tverrprofiler SKV3				302		
Henvisning:		Beregning:				

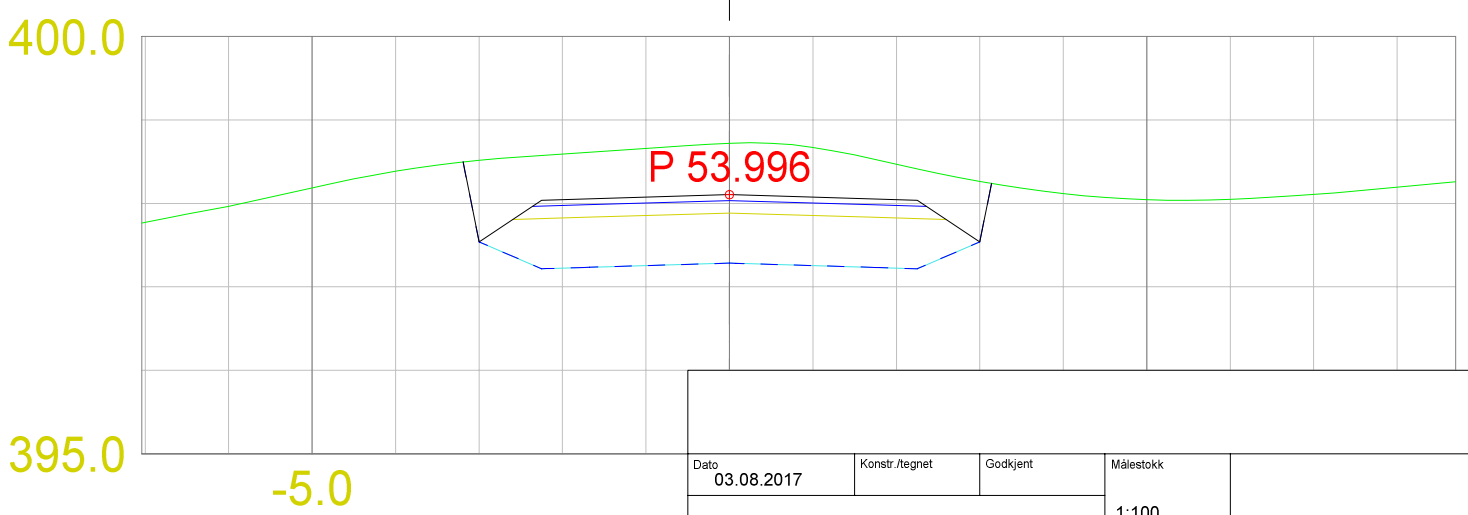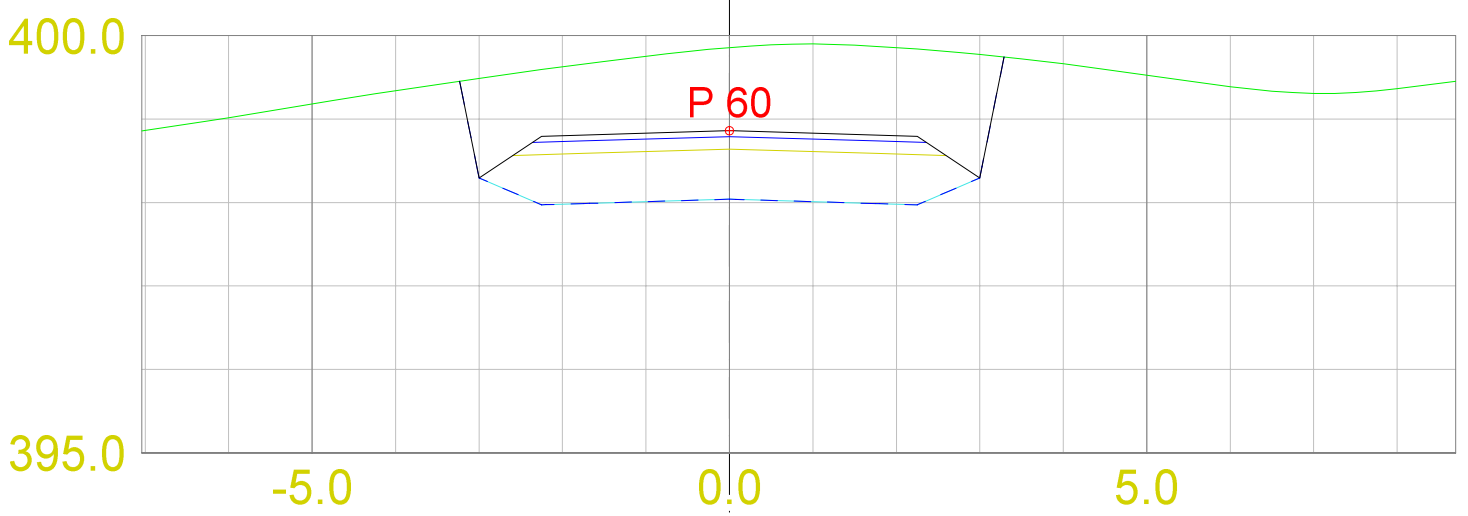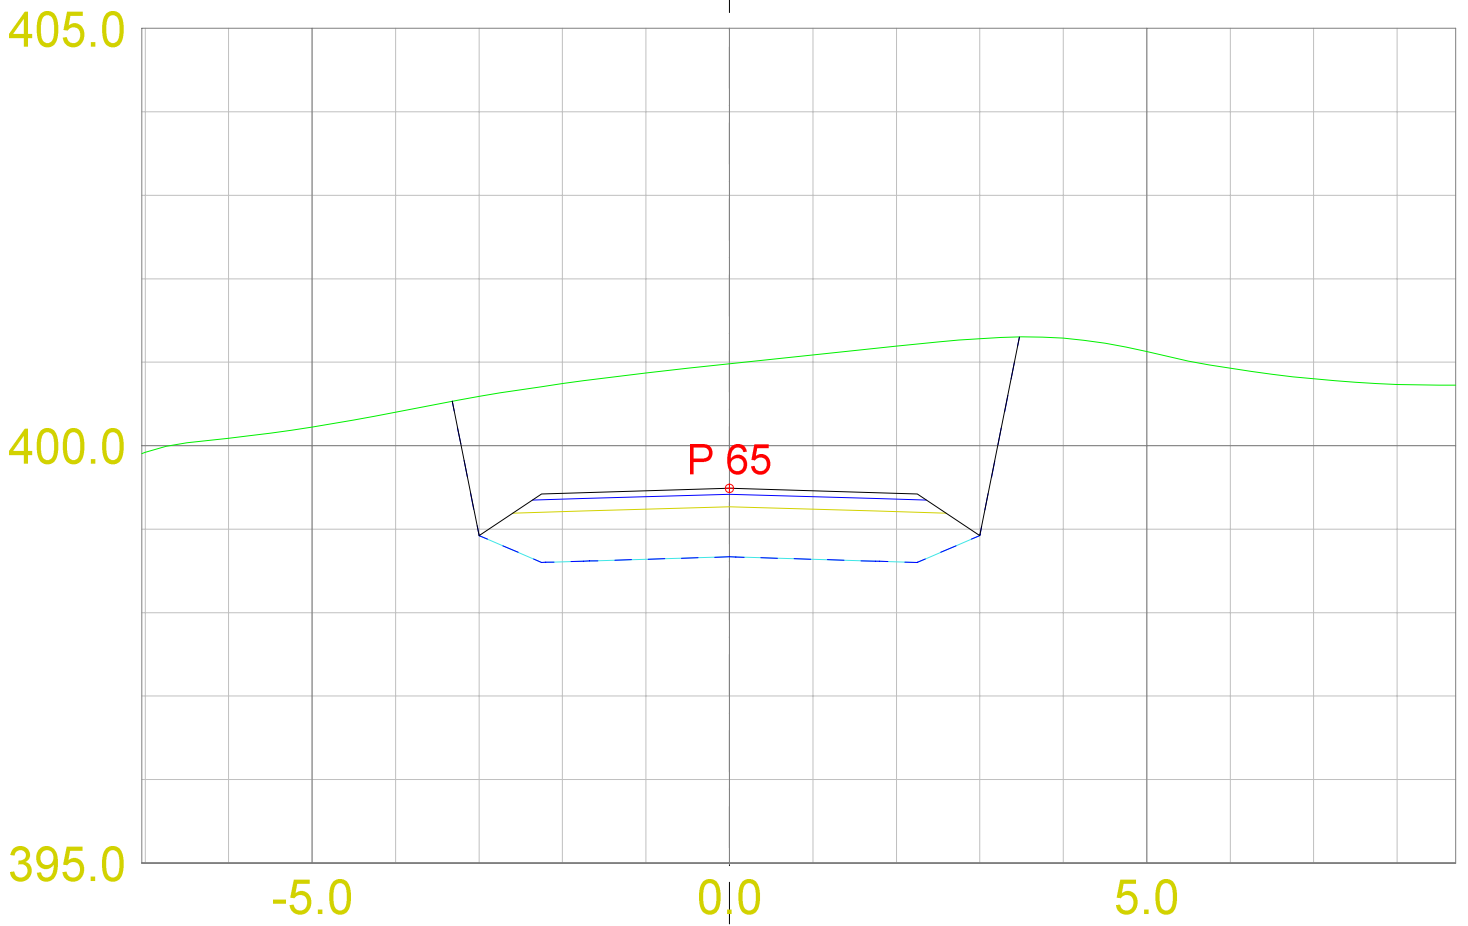



Dato	Konstr./tegnet	Godkjent	Målestokk		
03.08.2017			1:100		
Tverrprofiler SKV3			Erstattning for:	Erstattet av:	
			302		
Henvisning:		Beregning:			

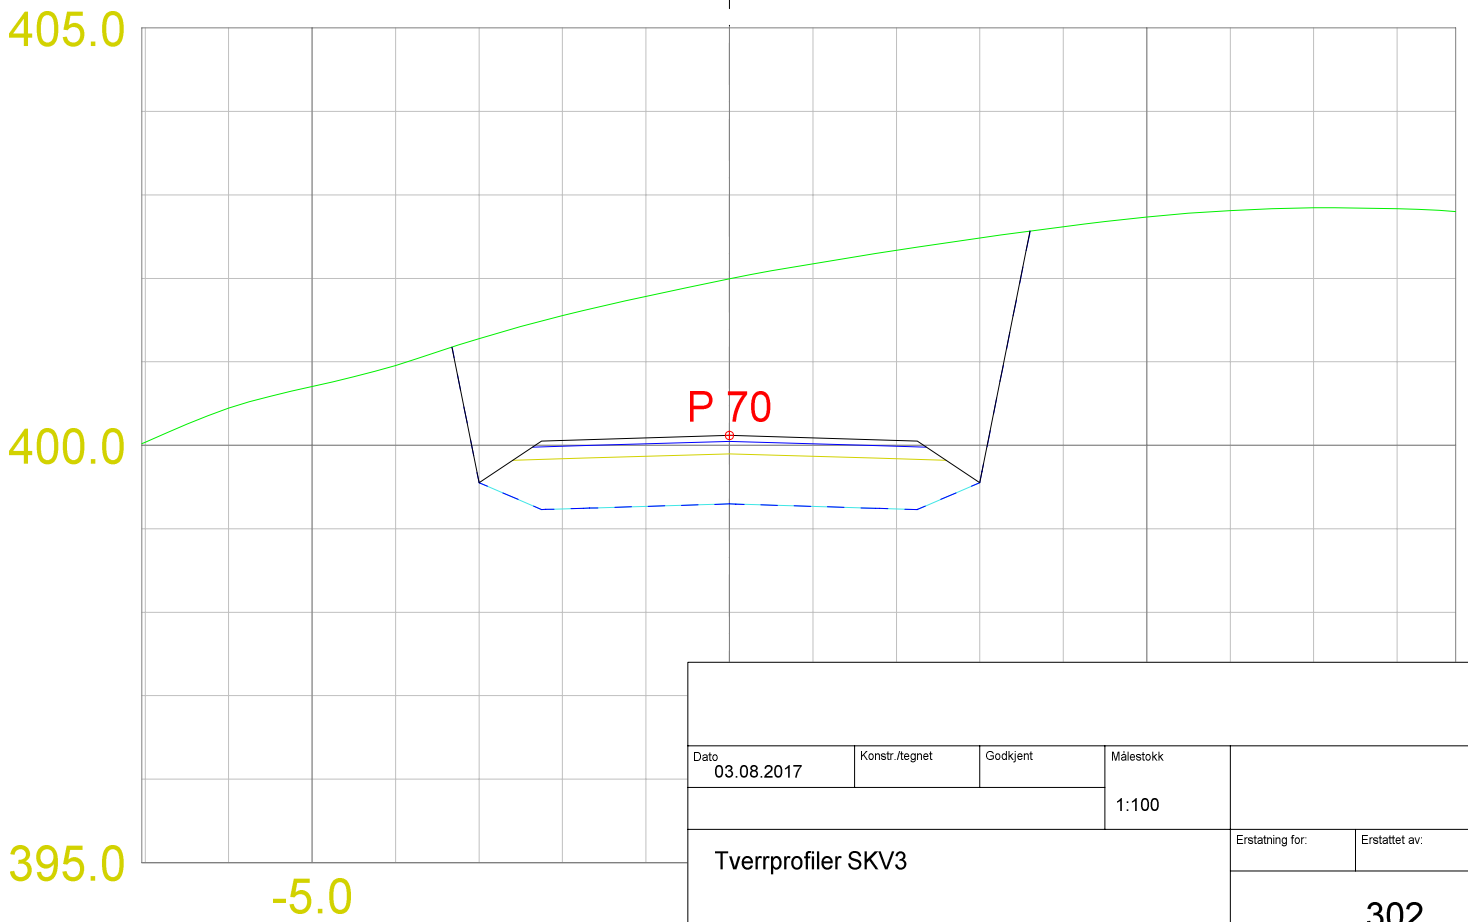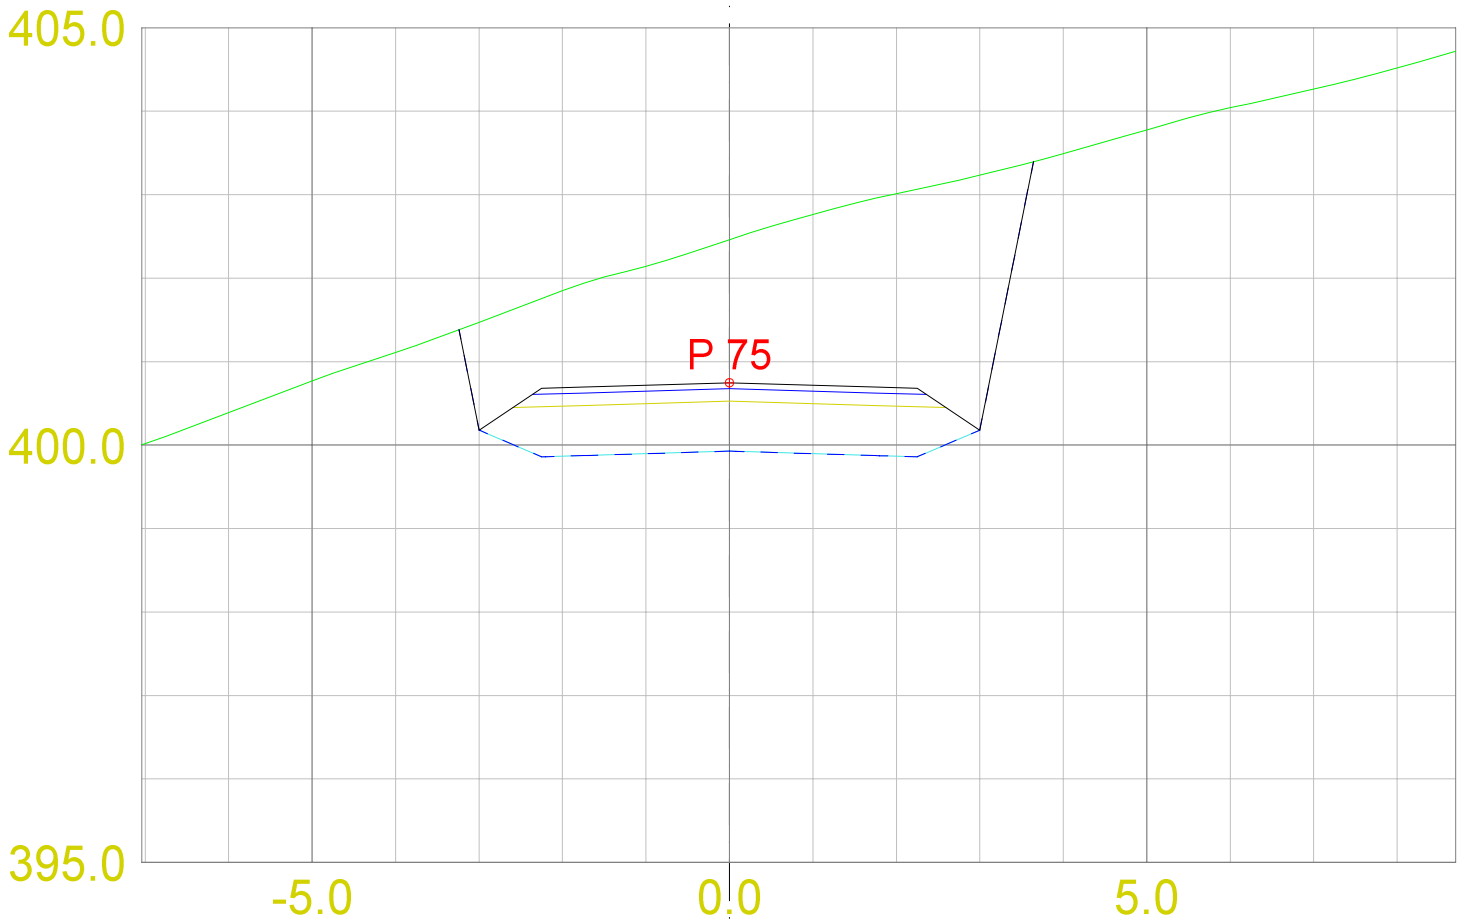



Dato 03.08.2017		Konstr./tegnet	Godkjent	Målestokk 1:100	Erstatning for:	Erstattet av:
Tverrprofiler SKV3				302		
Henvisning:		Beregning:				

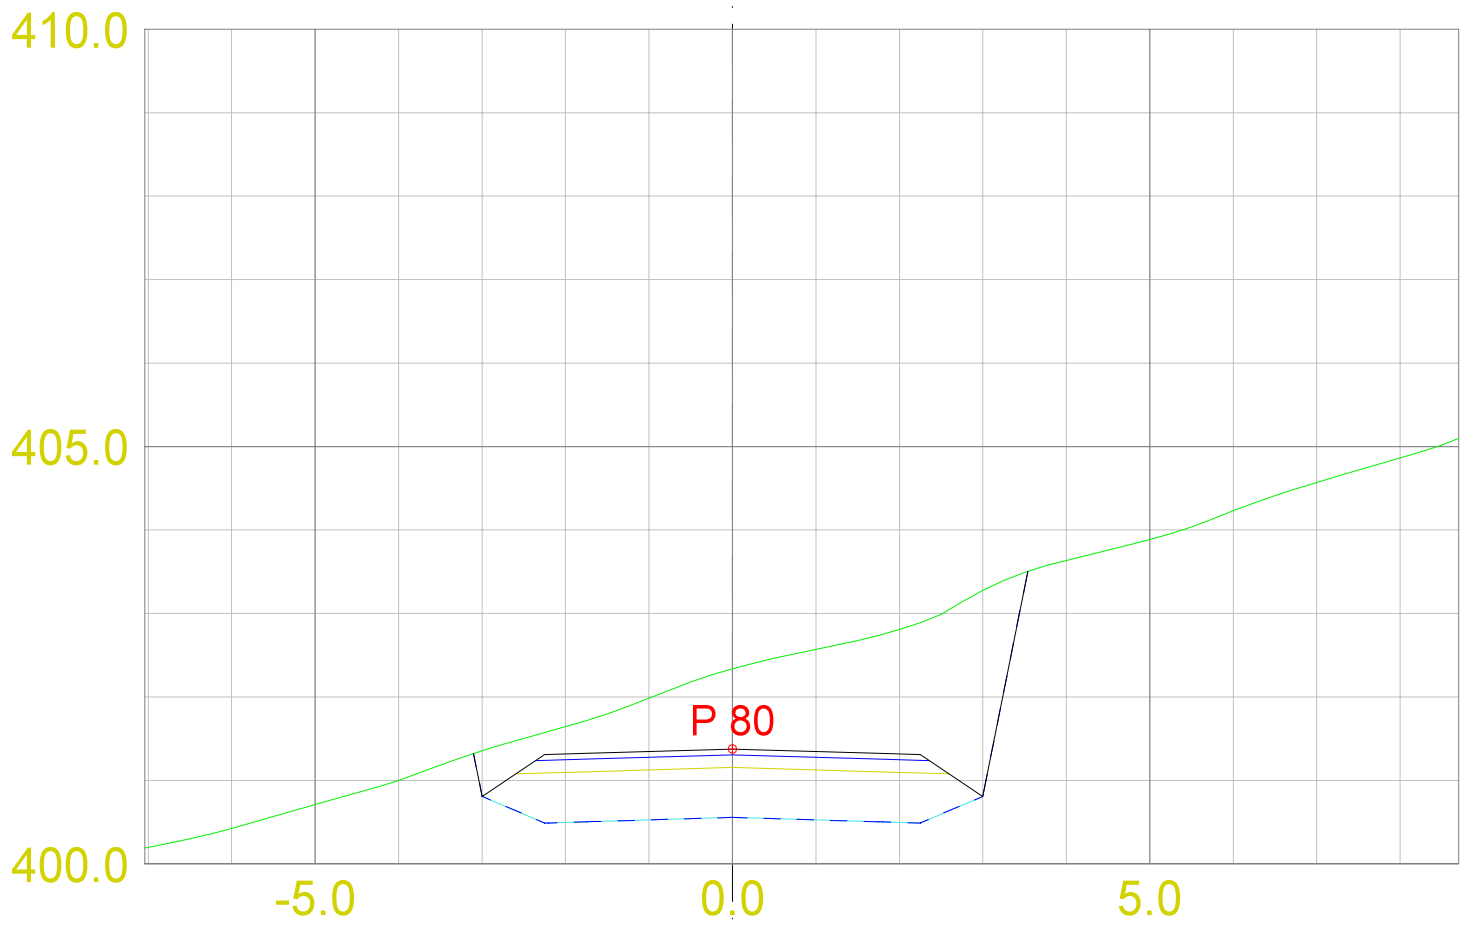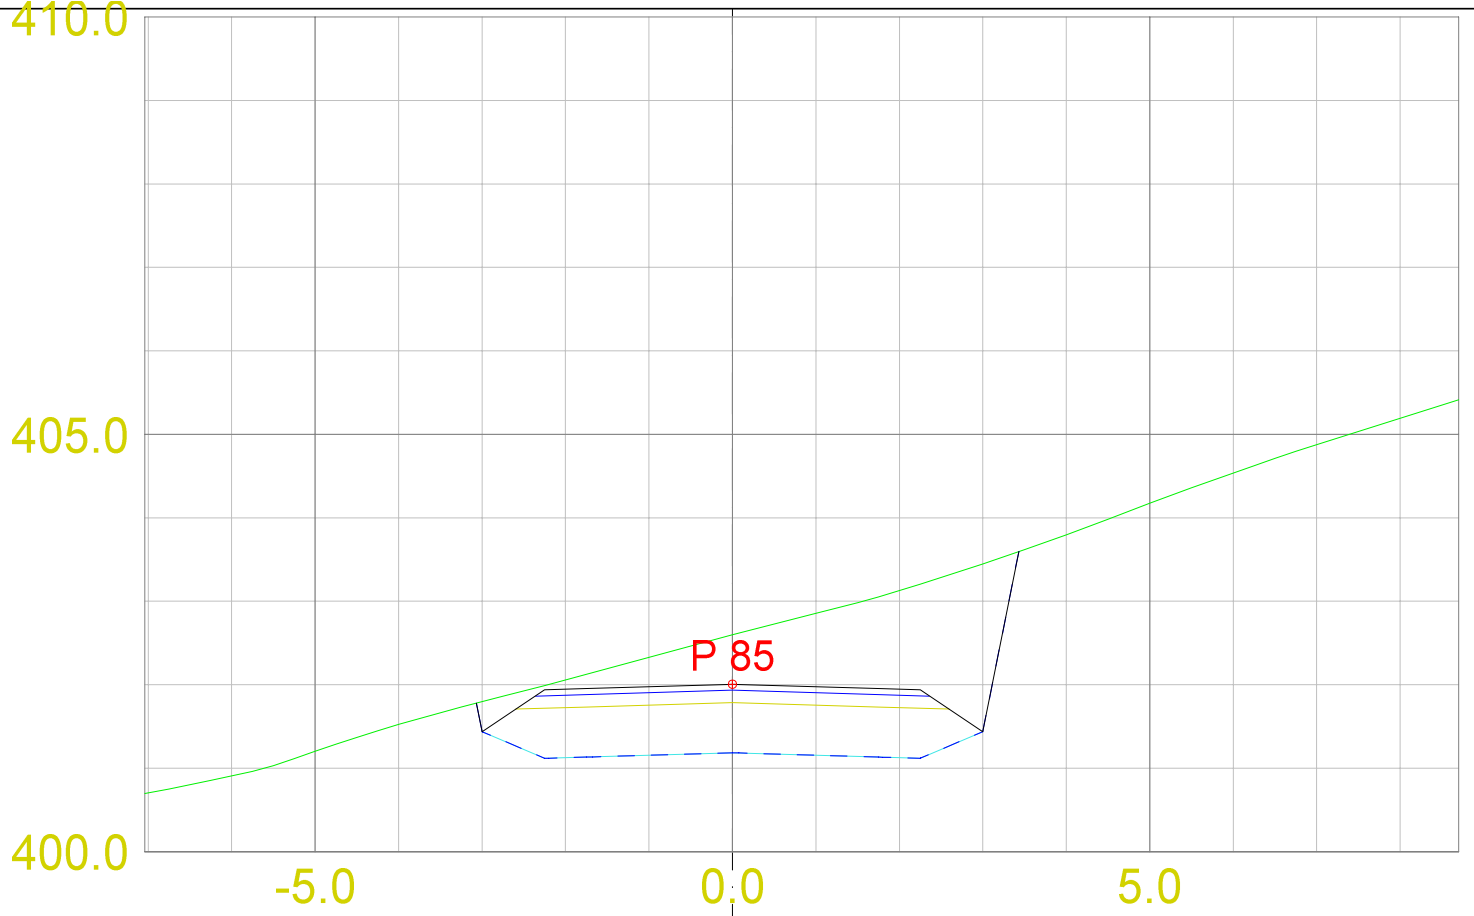



Dato 03.08.2017		Konstr./tegnet	Godkjent	Målestokk 1:100	Erstatning for:	Erstattet av: 302
Tverrprofiler SKV3						
Henvisning:		Beregning:				

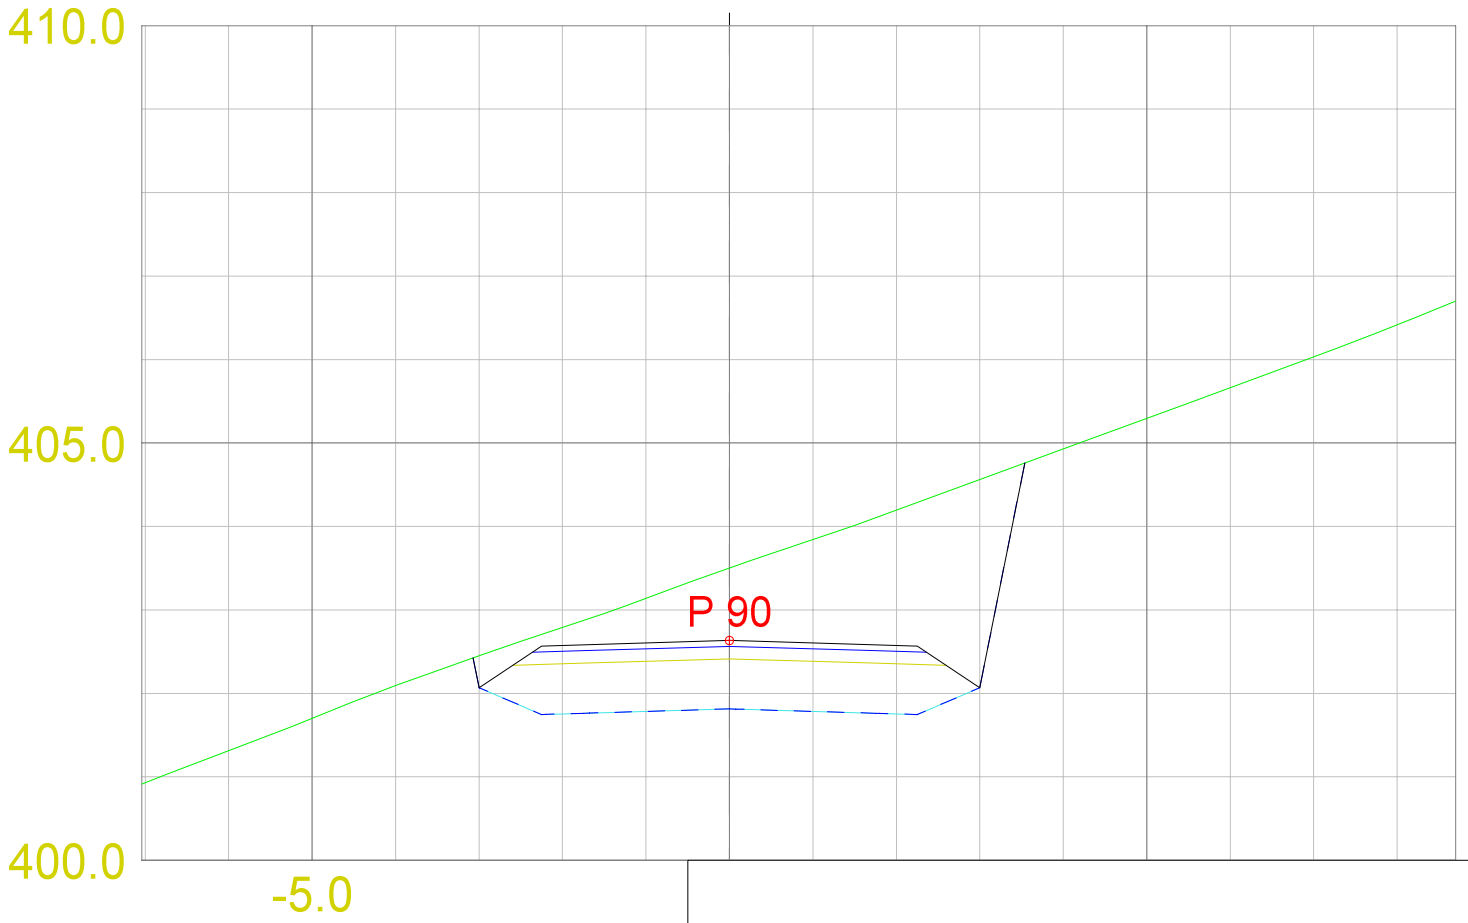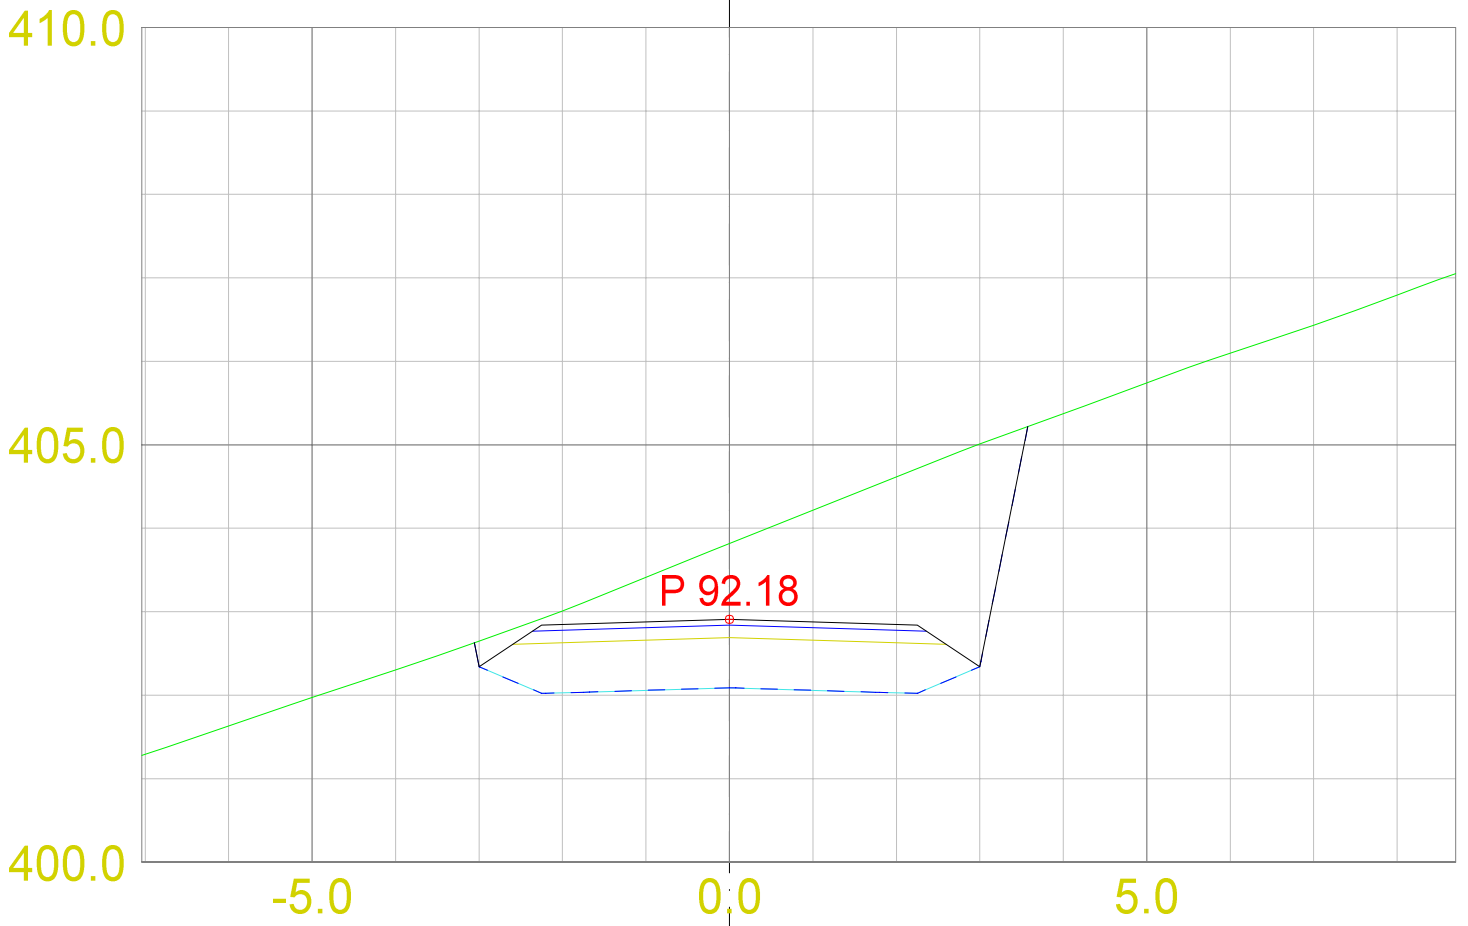




Dato 03.08.2017	Konstr./tegnet	Godkjent	Målestokk 1:100	Erstatning for:	Erstattet av:
Tverrprofiler SKV3				302	
Henvisning:		Beregning:			

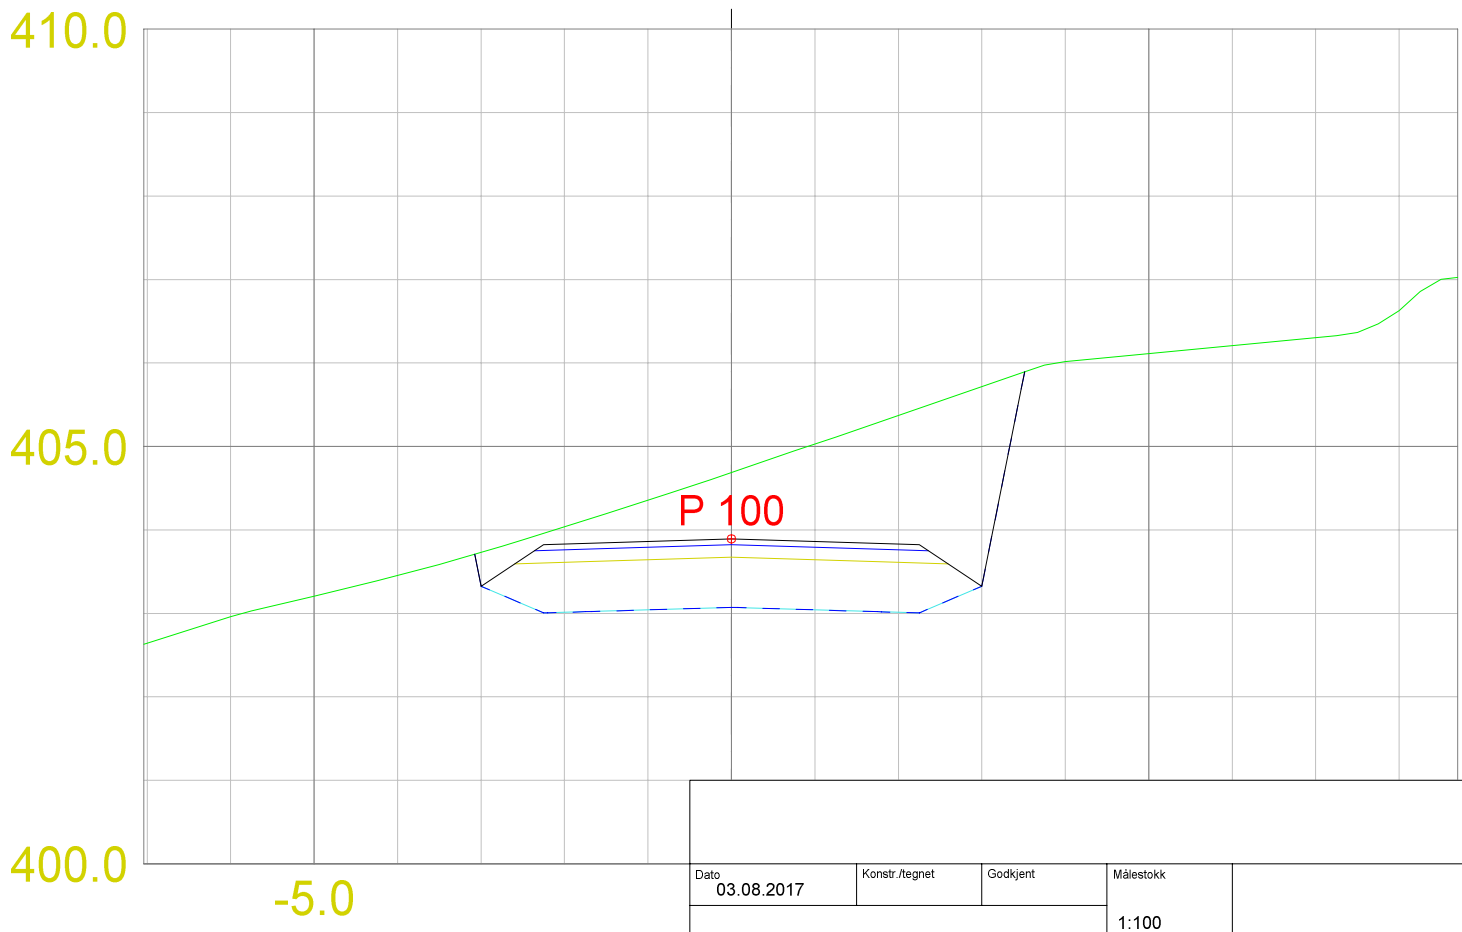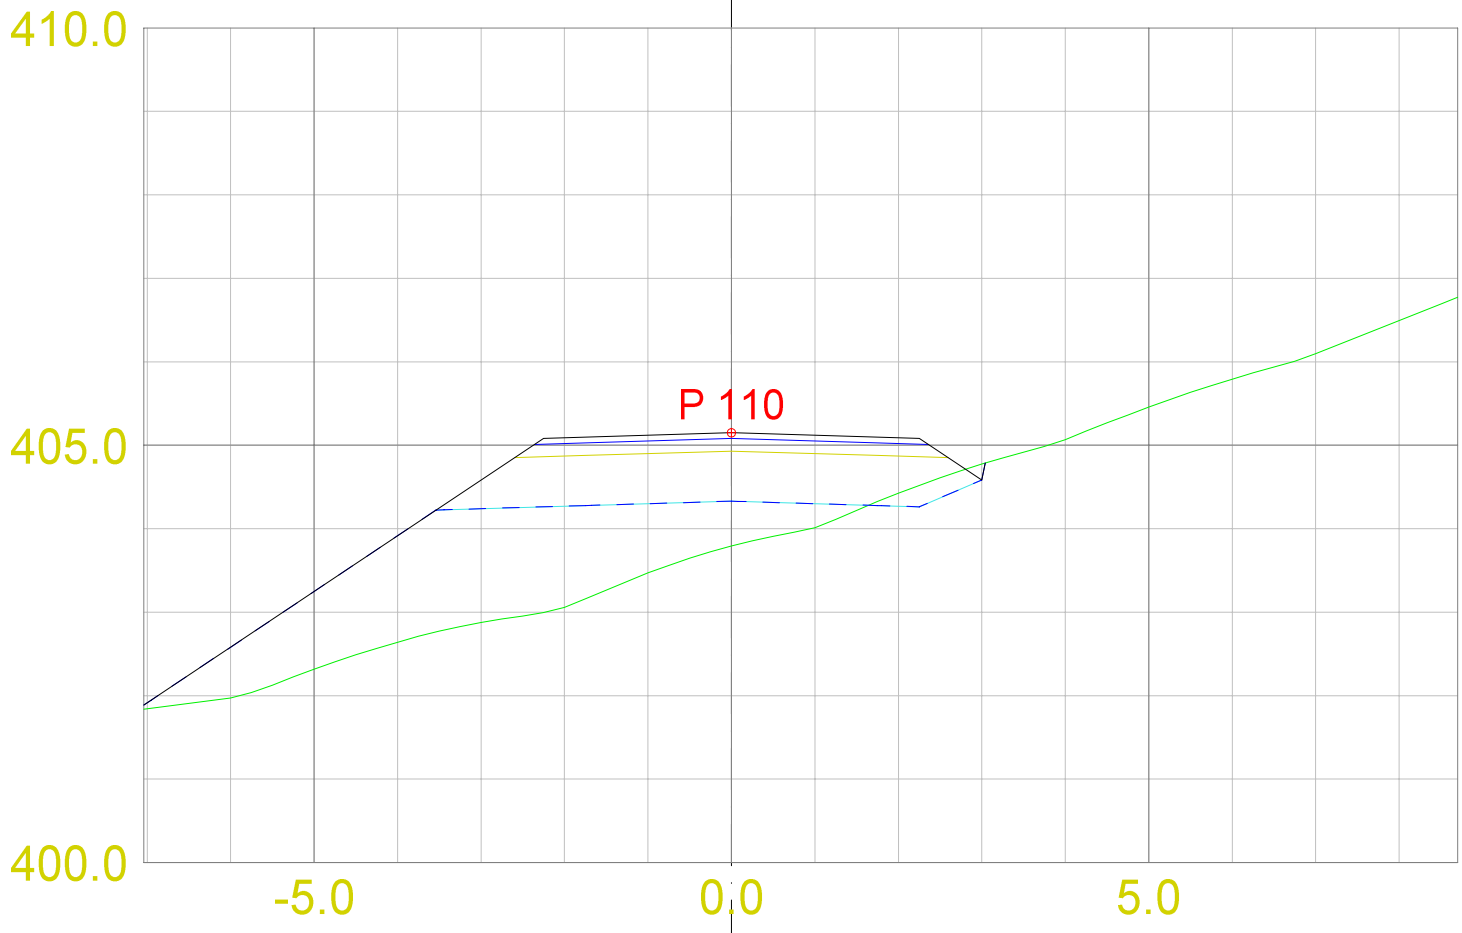



Dato	Konstr./tegnet	Godkjent	Målestokk	Erstatning for:	Erstattet av:
03.08.2017			1:100		
Tverrprofiler SKV3				302	
Henvisning:		Beregning:			

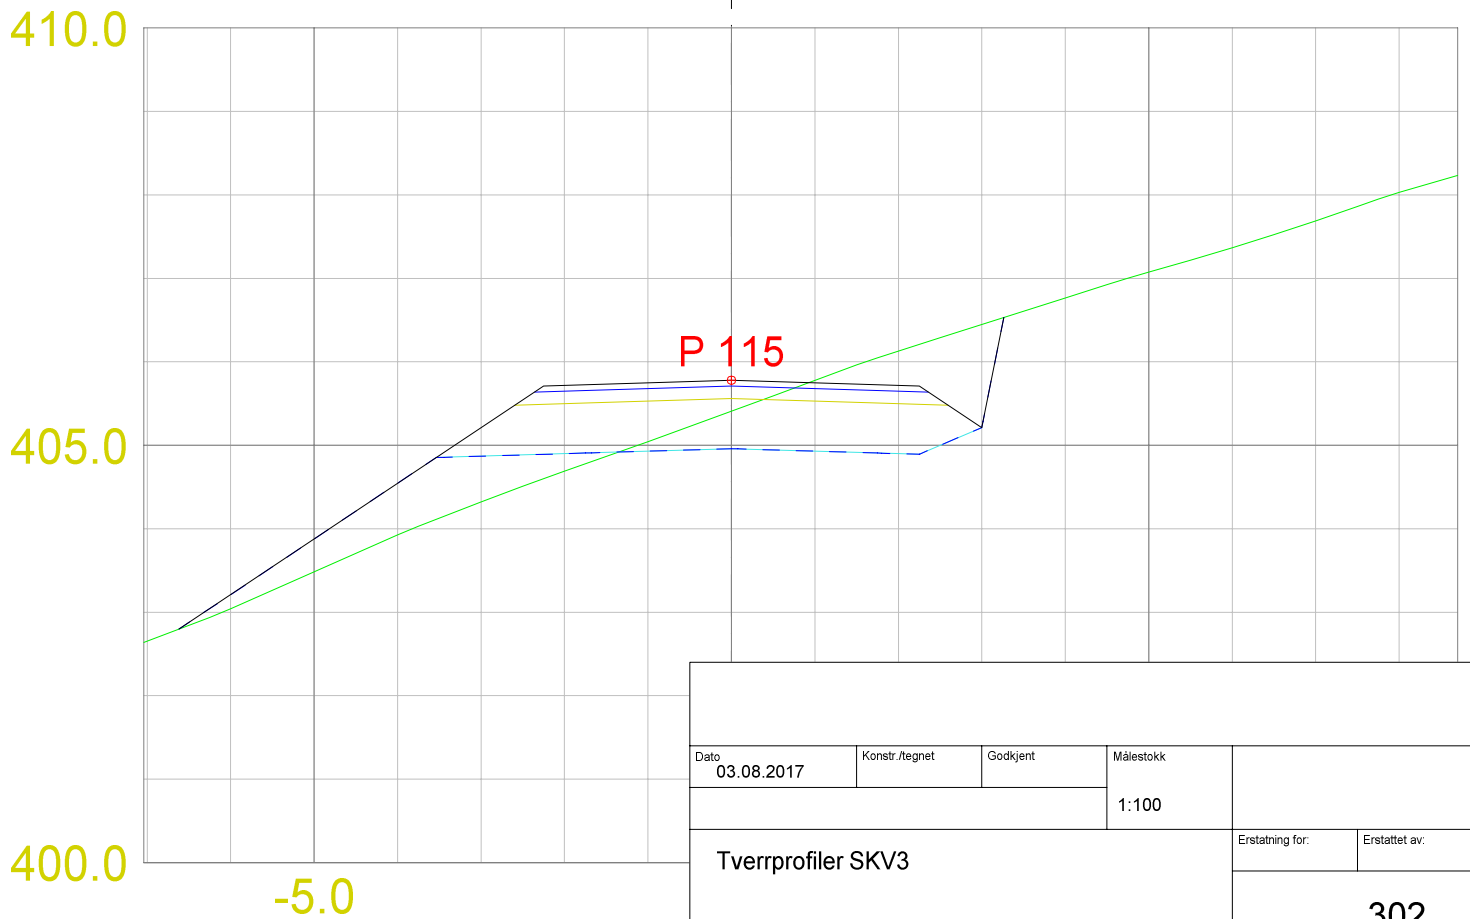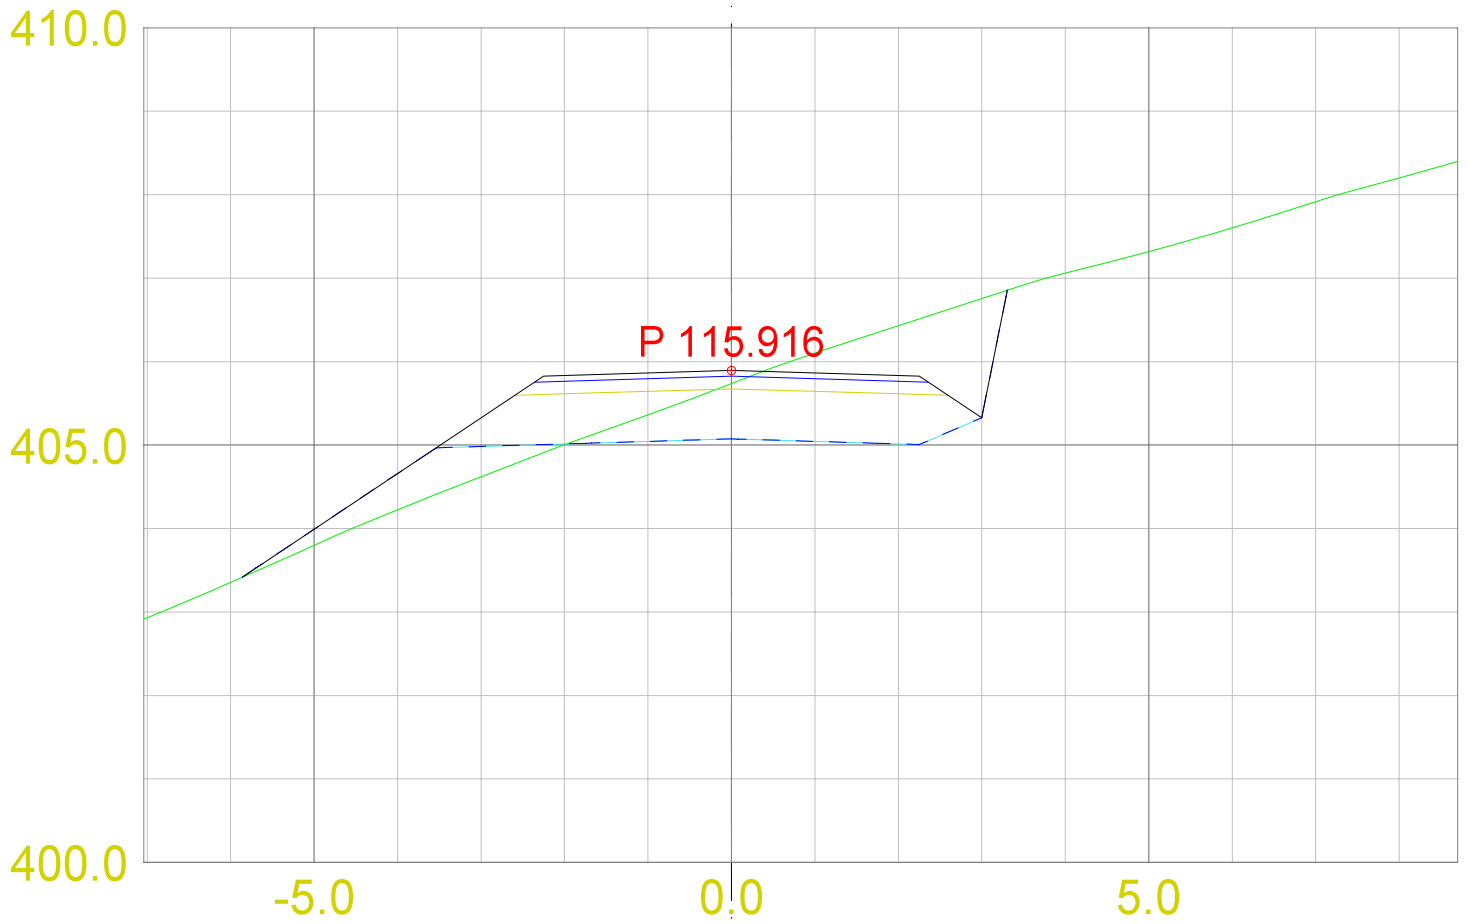



Dato 03.08.2017		Konstr./tegnet	Godkjent	Målestokk 1:100	Erstatning for:	Erstattet av:
Tverrprofiler SKV3					302	
Henvisning:		Beregning:				

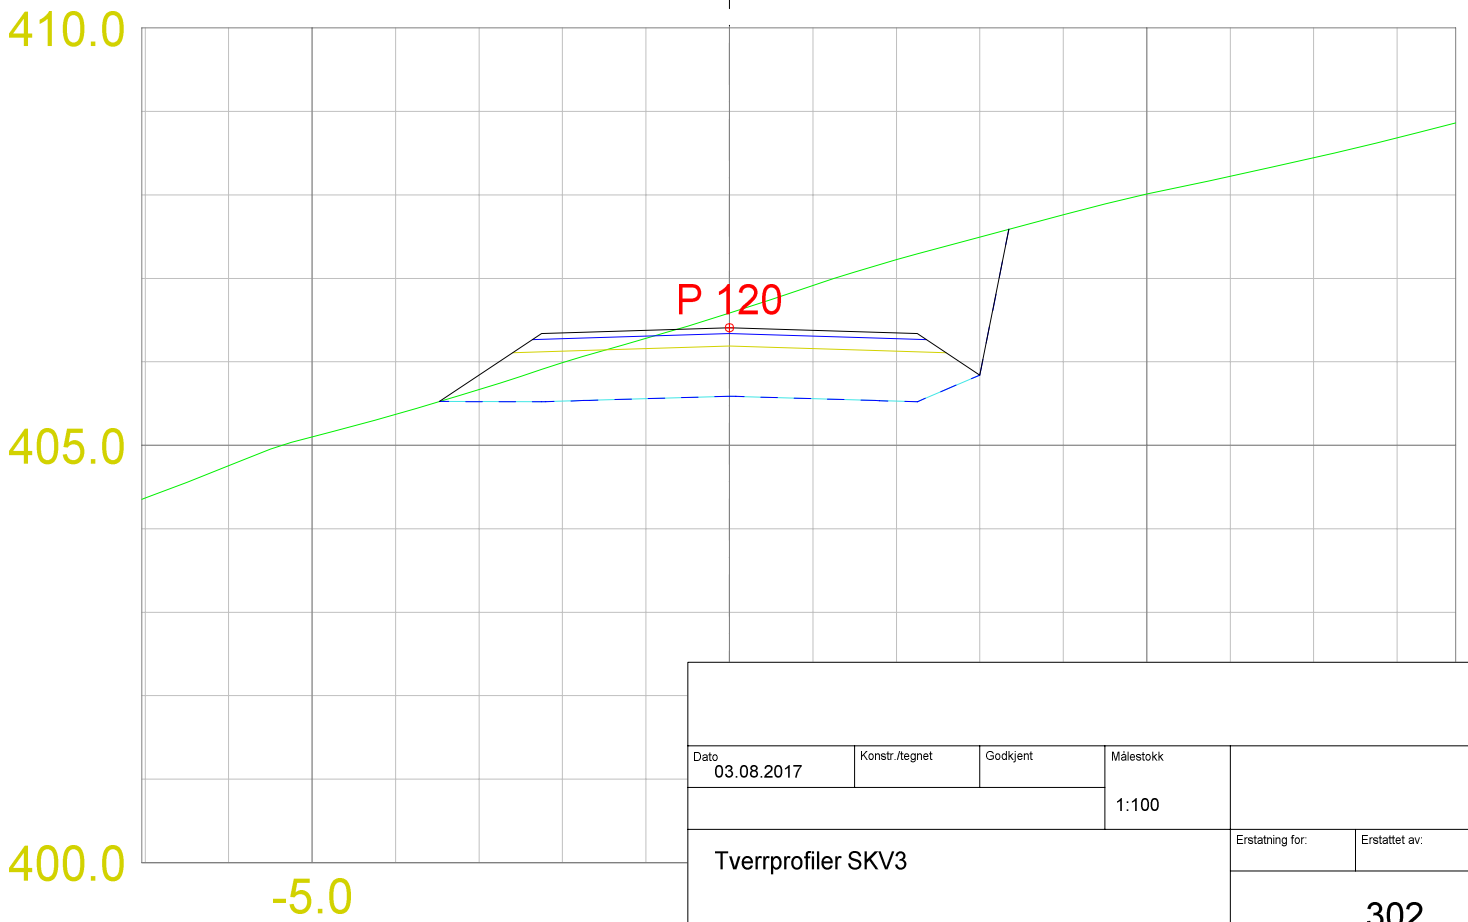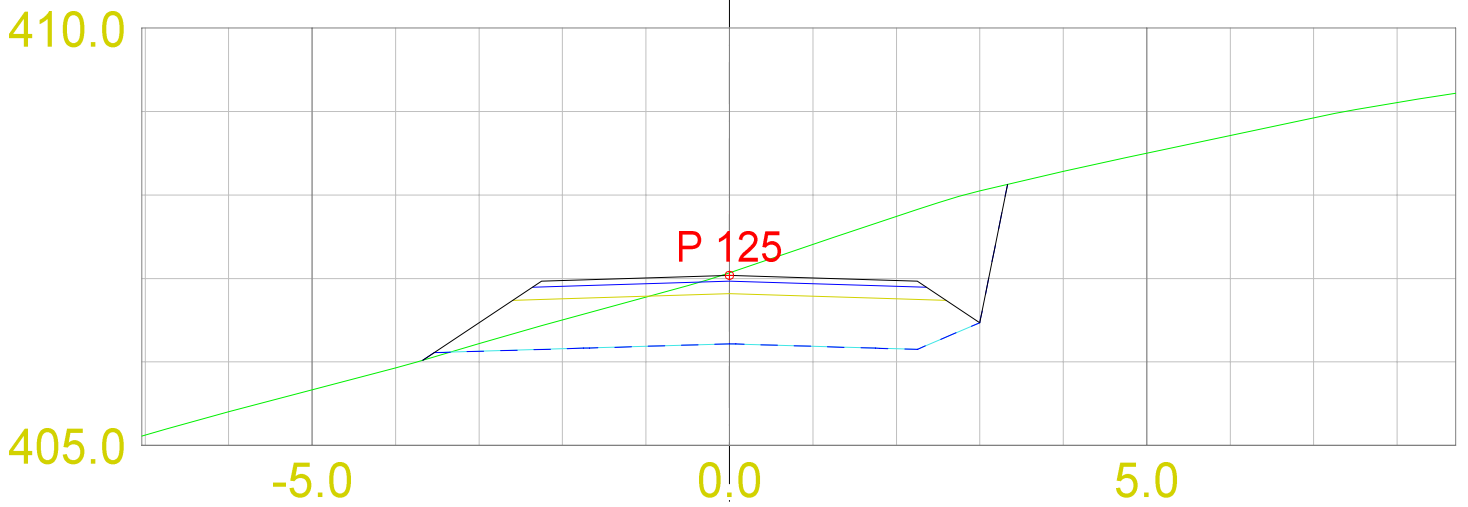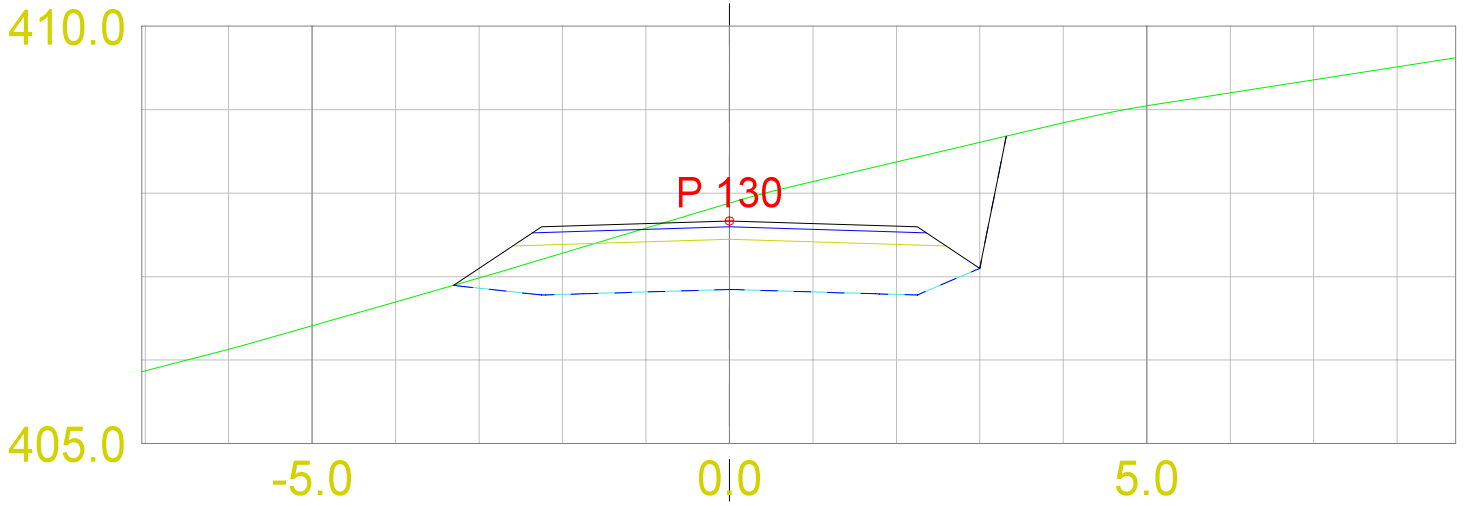




Dato 03.08.2017		Konstr./tegnet	Godkjent	Målestokk 1:100	Erstatning for:	Erstattet av:
Tverrprofiler SKV3				302		
Henvisning:		Beregning:				

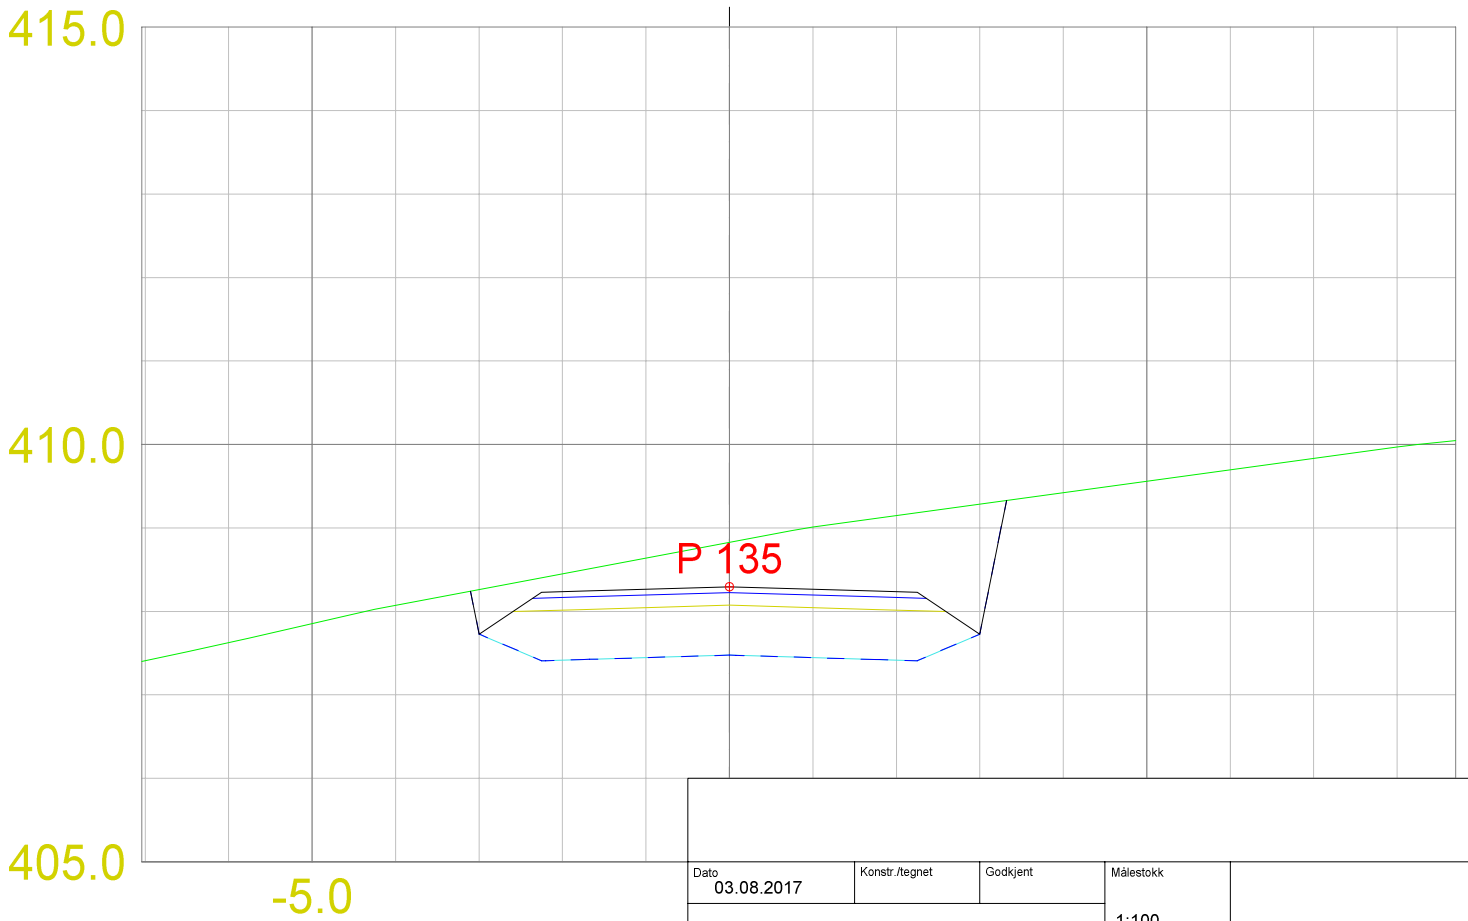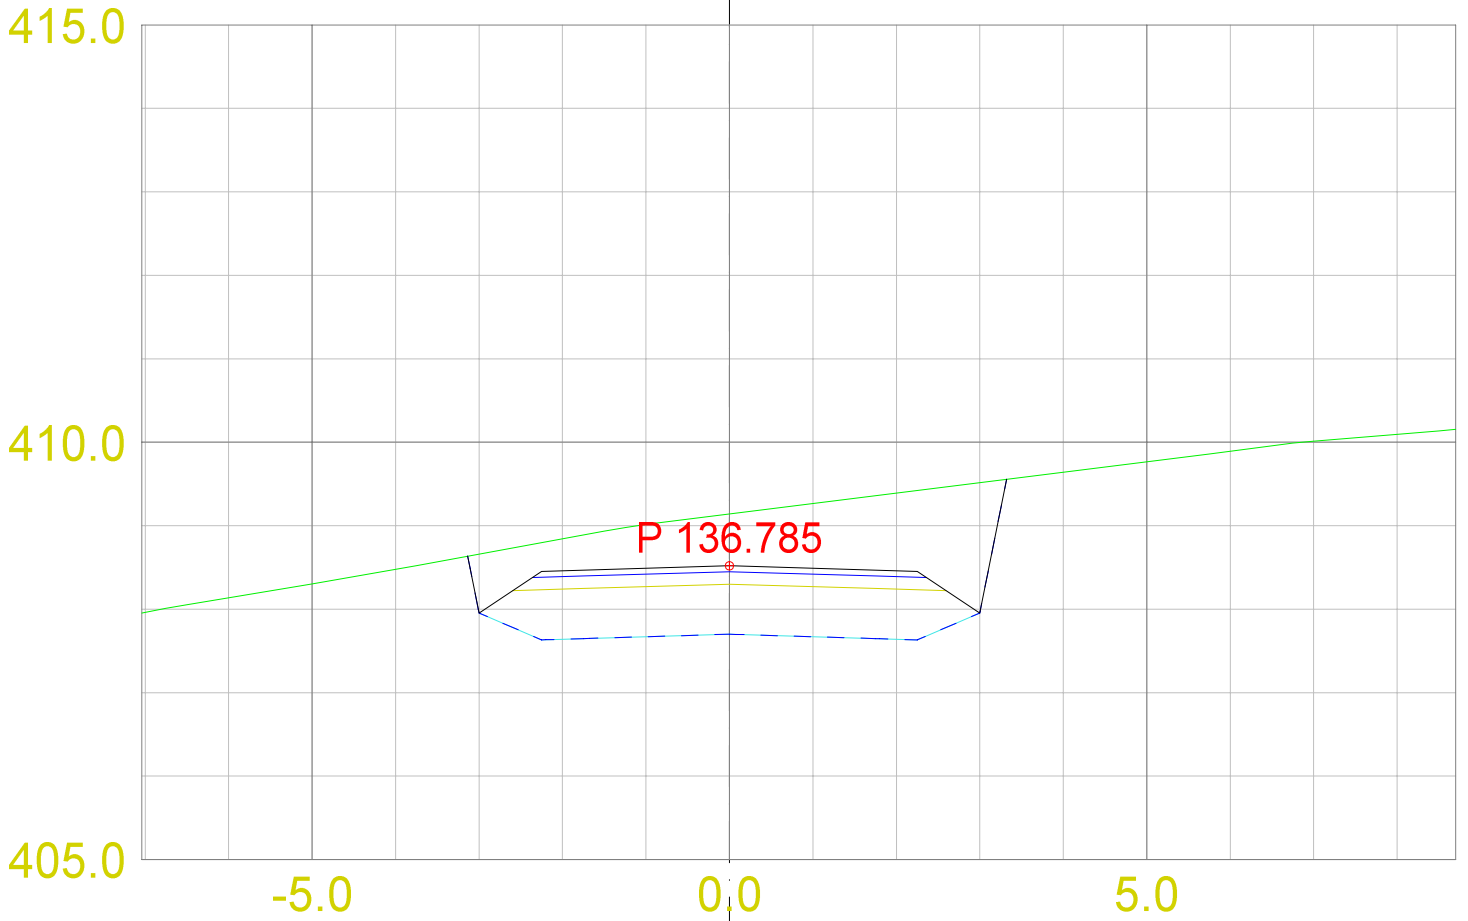



Dato	Konstr./tegnet	Godkjent	Målestokk	Erstatning for:	Erstattet av:
03.08.2017			1:100		
Tverrprofiler SKV3				302	
Henvisning:		Beregning:			

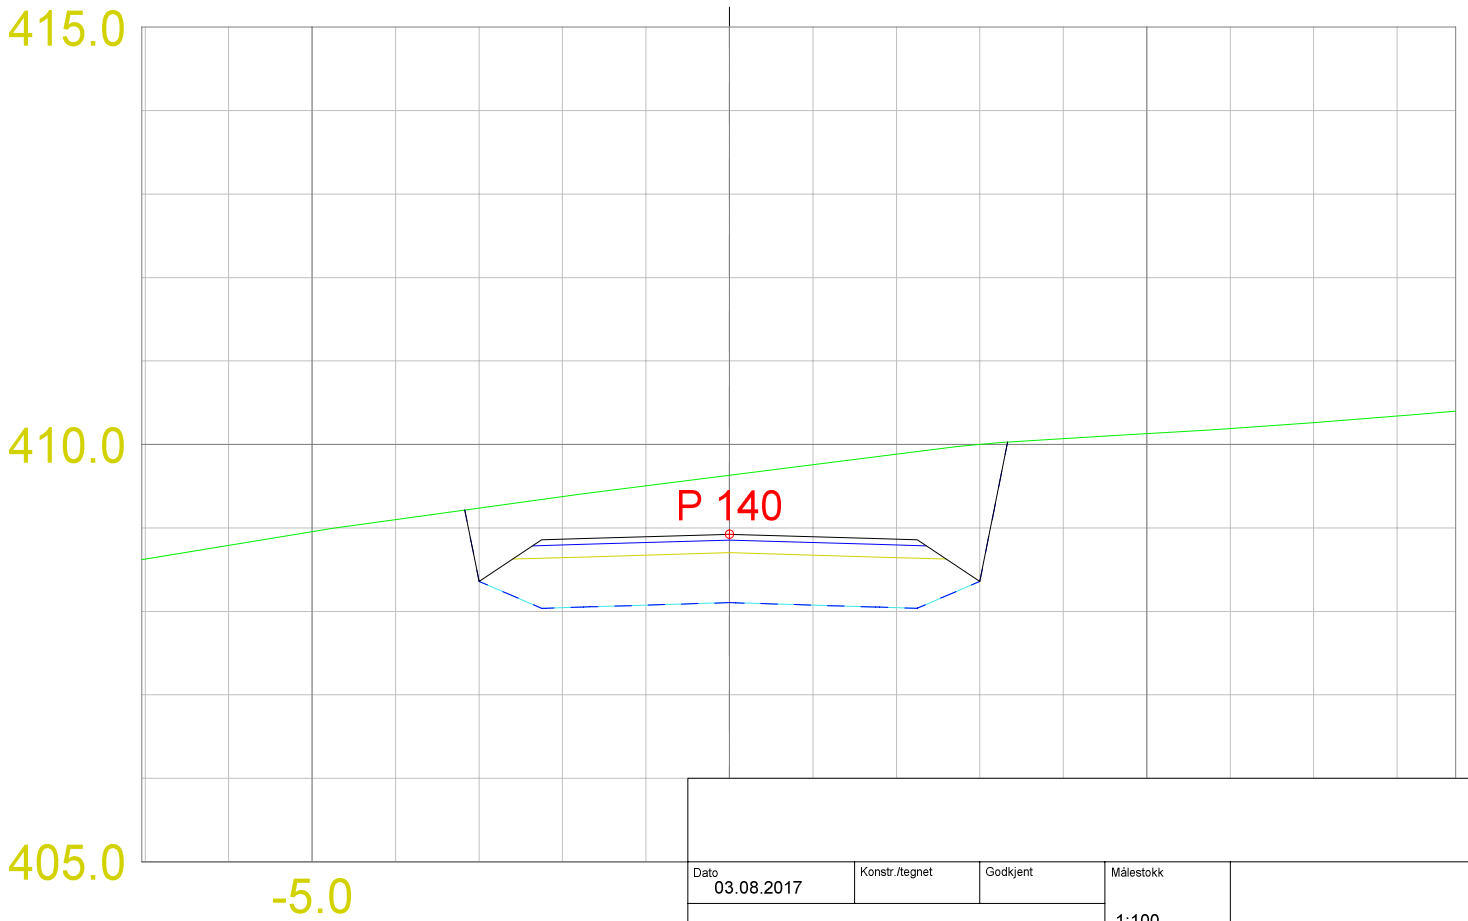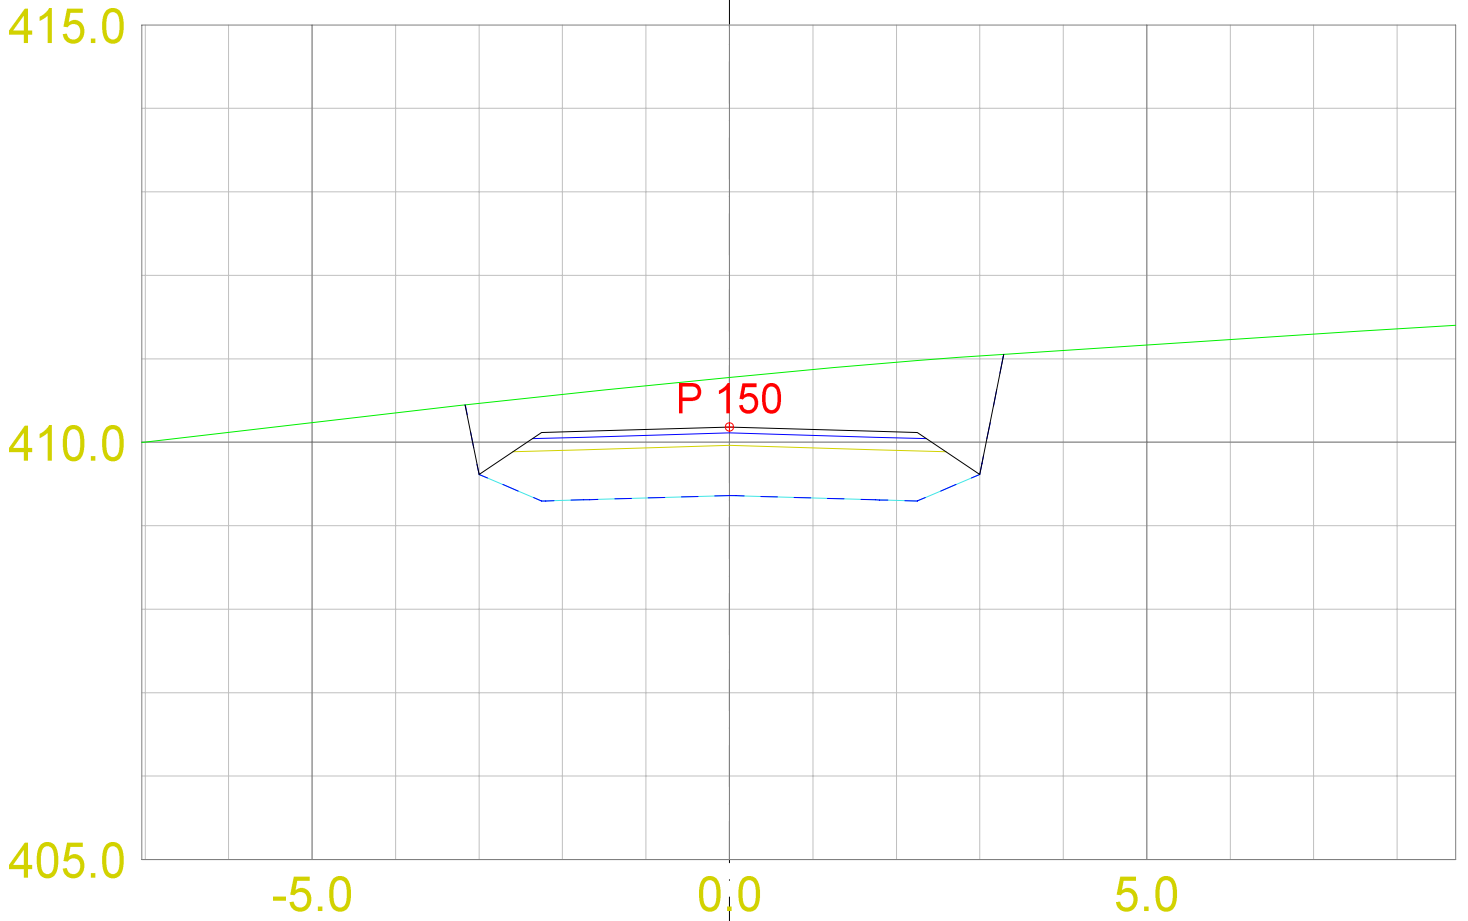



Dato	Konstr./tegnet	Godkjent	Målestokk	Erstatning for:	Erstattet av:
03.08.2017			1:100		
Tverrprofiler SKV3				302	
Henvisning:		Beregning:			

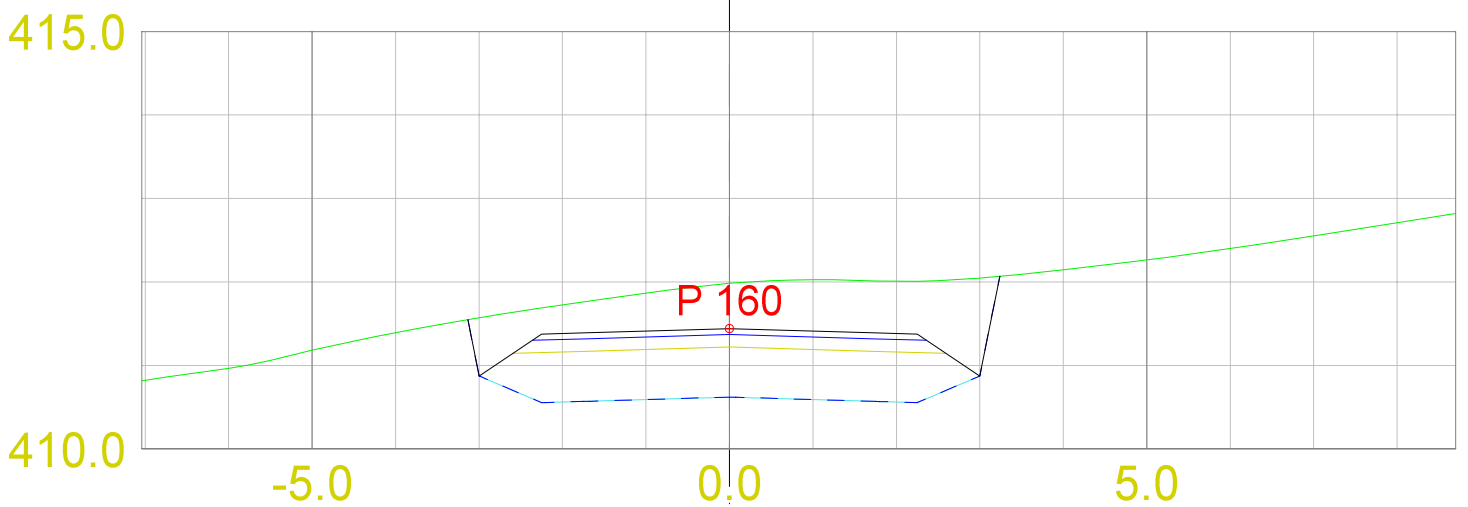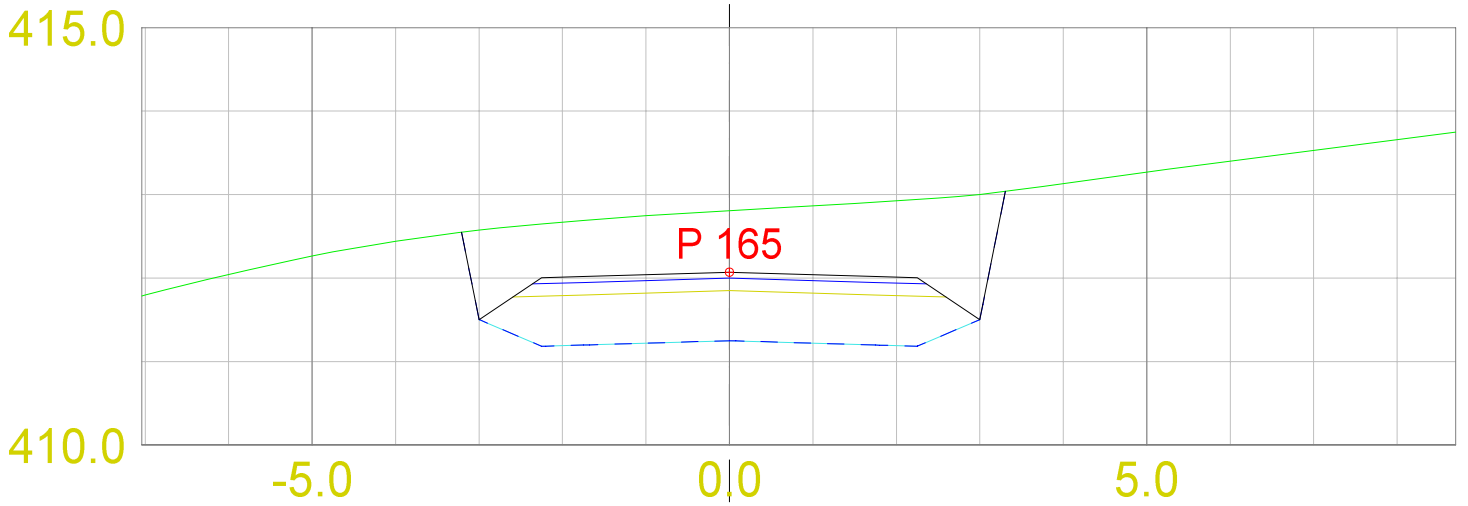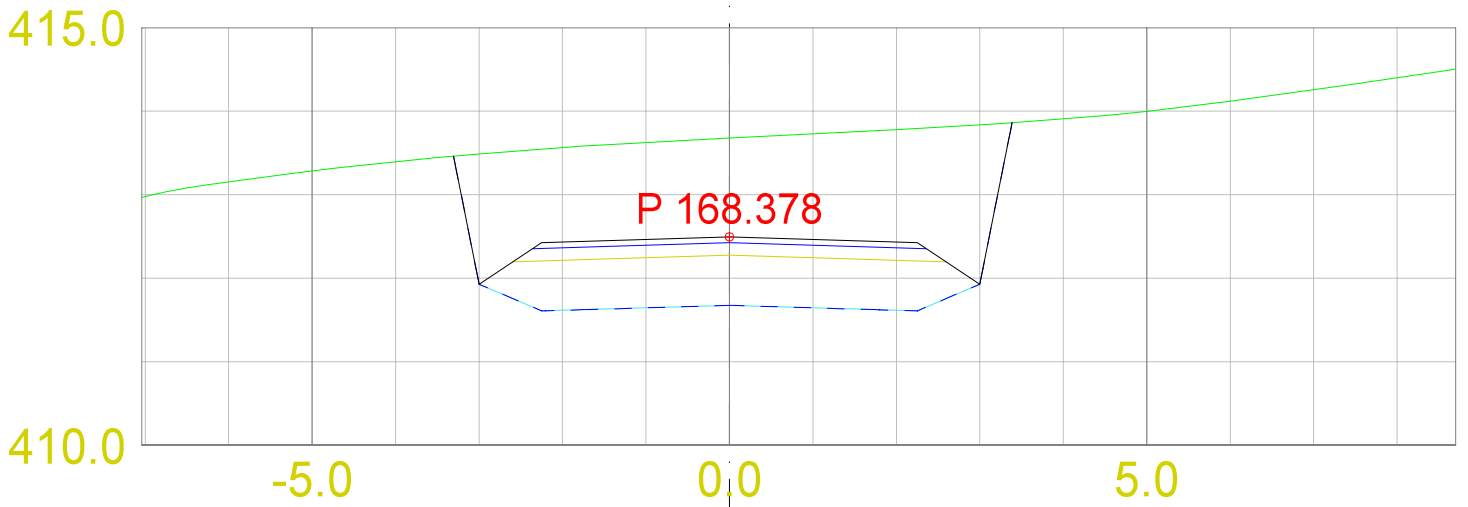


Dato 03.08.2017		Konstr./tegnet	Godkjent	Målestokk 1:100	Erstattet av: 302
Tverrprofiler SKV3				Erstattet av:	
Henvisning:		Beregning:			

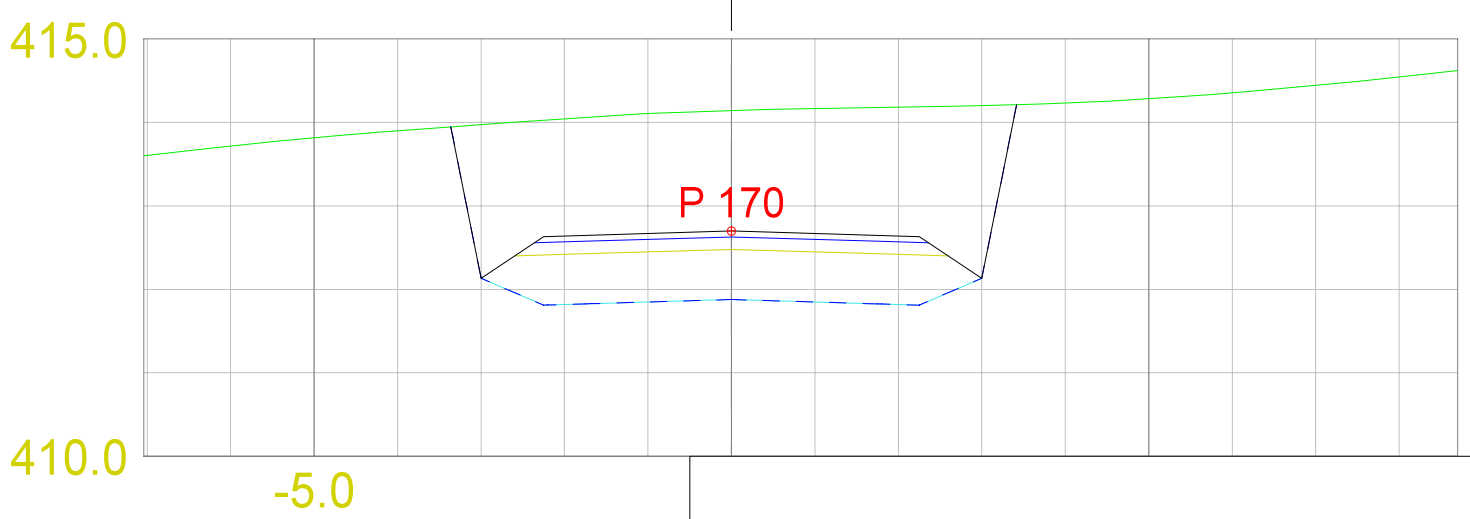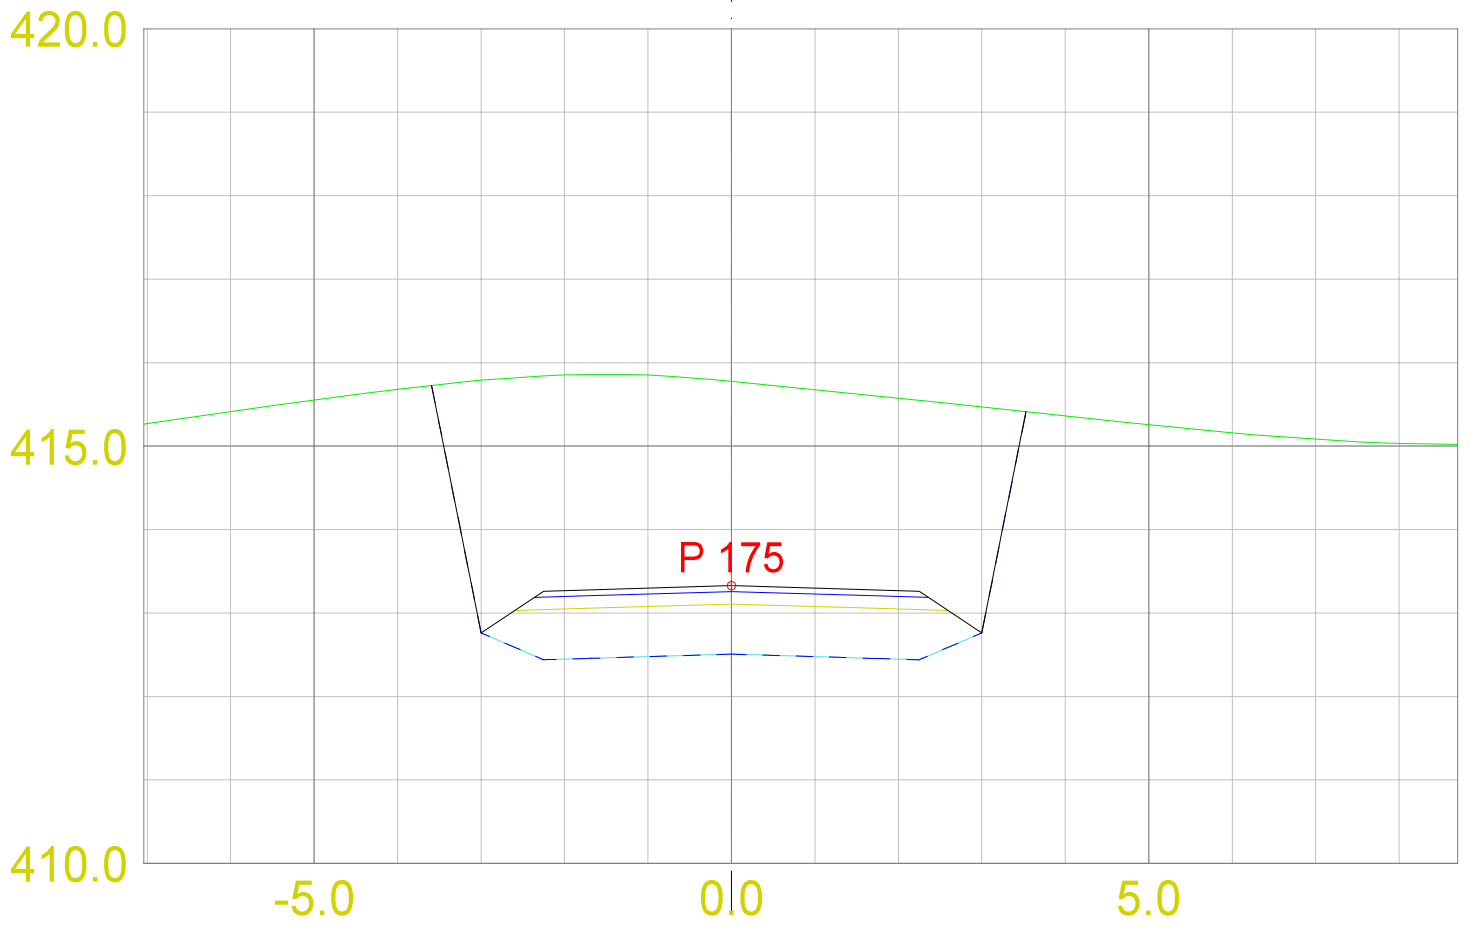



Dato 03.08.2017	Konstr./tegnet	Godkjent	Målestokk 1:100	
Tverrprofiler SKV3				Erstattet av: 302
Henvisning:		Beregning:		

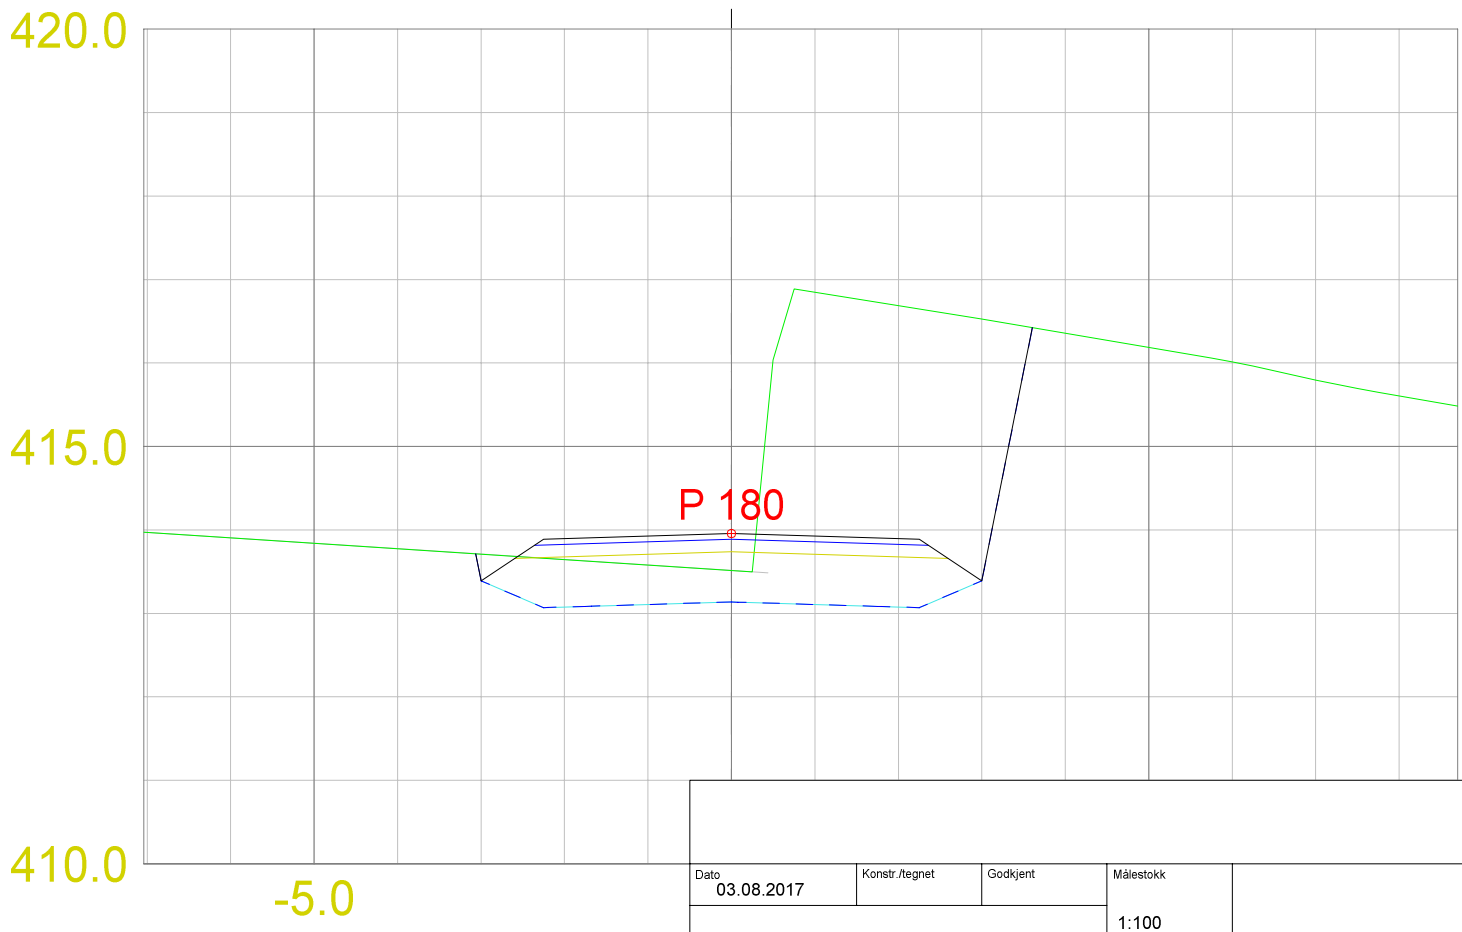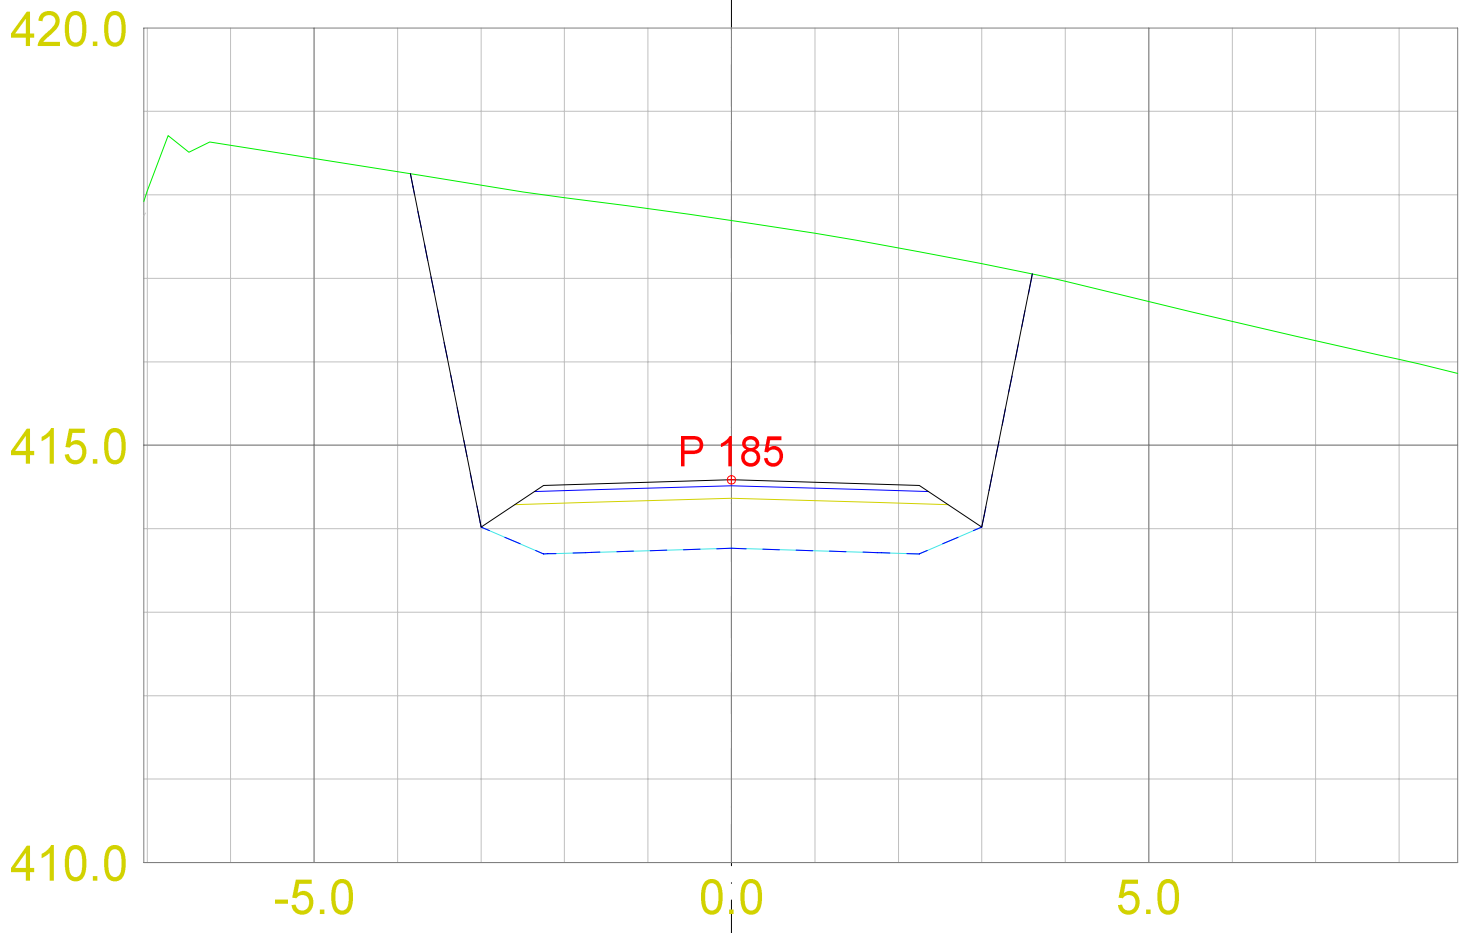




Dato	Konstr./tegnet	Godkjent	Målestokk	Erstatning for:	Erstattet av:
03.08.2017			1:100		
Tverrprofiler SKV3				302	
Henvisning:		Beregning:			

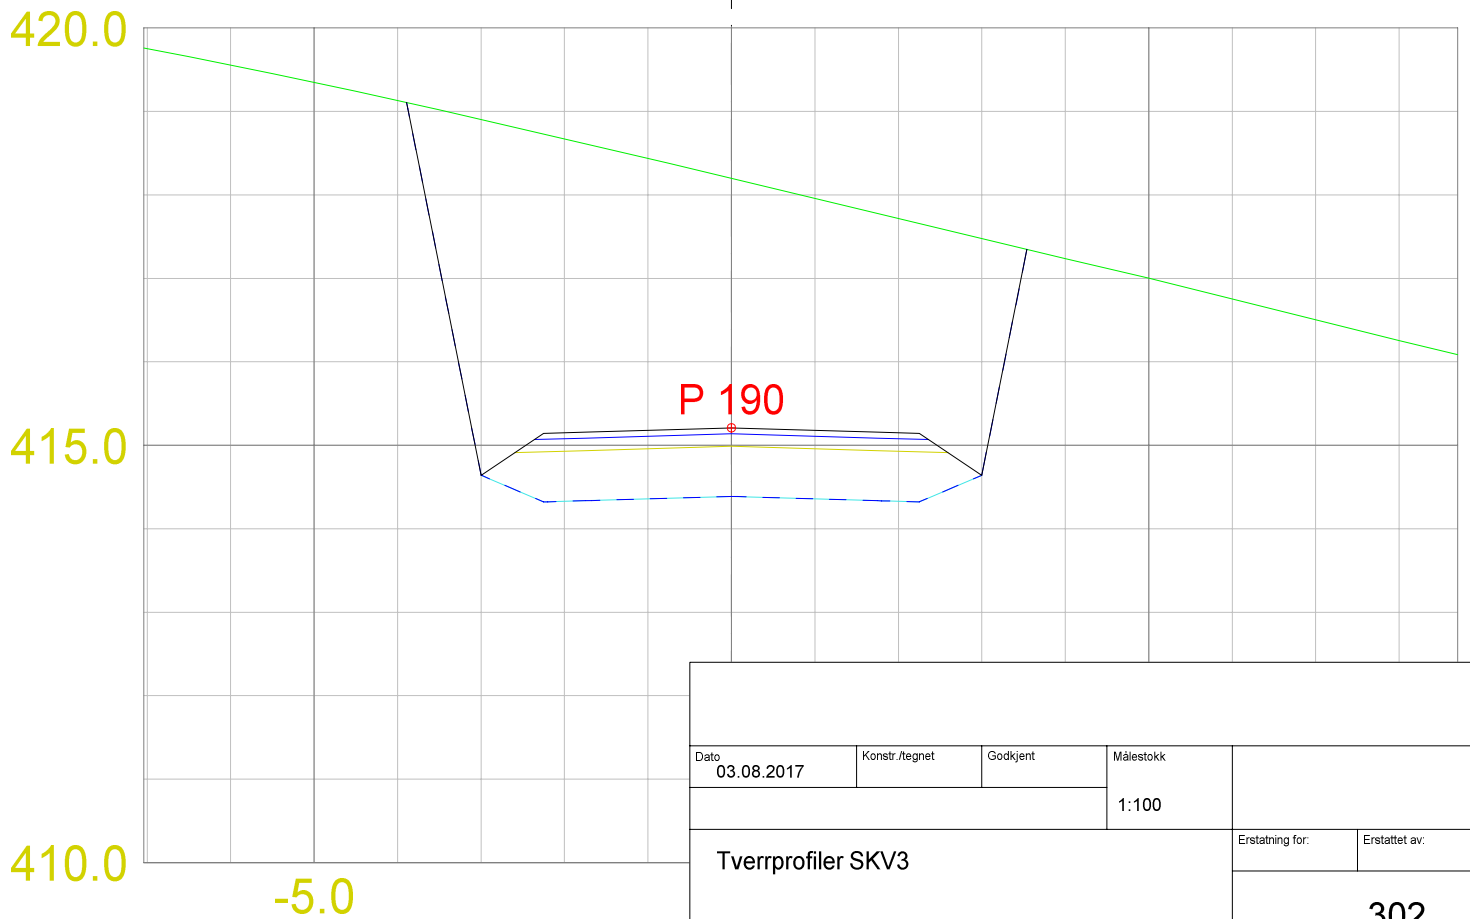



Dato				Konstr./tegnet		Godkjent		Målestokk		Erstatning for:		Erstattet av:	
03.08.2017								1:100					
Tverrprofiler SKV3										302			
Henvisning:						Beregning:							

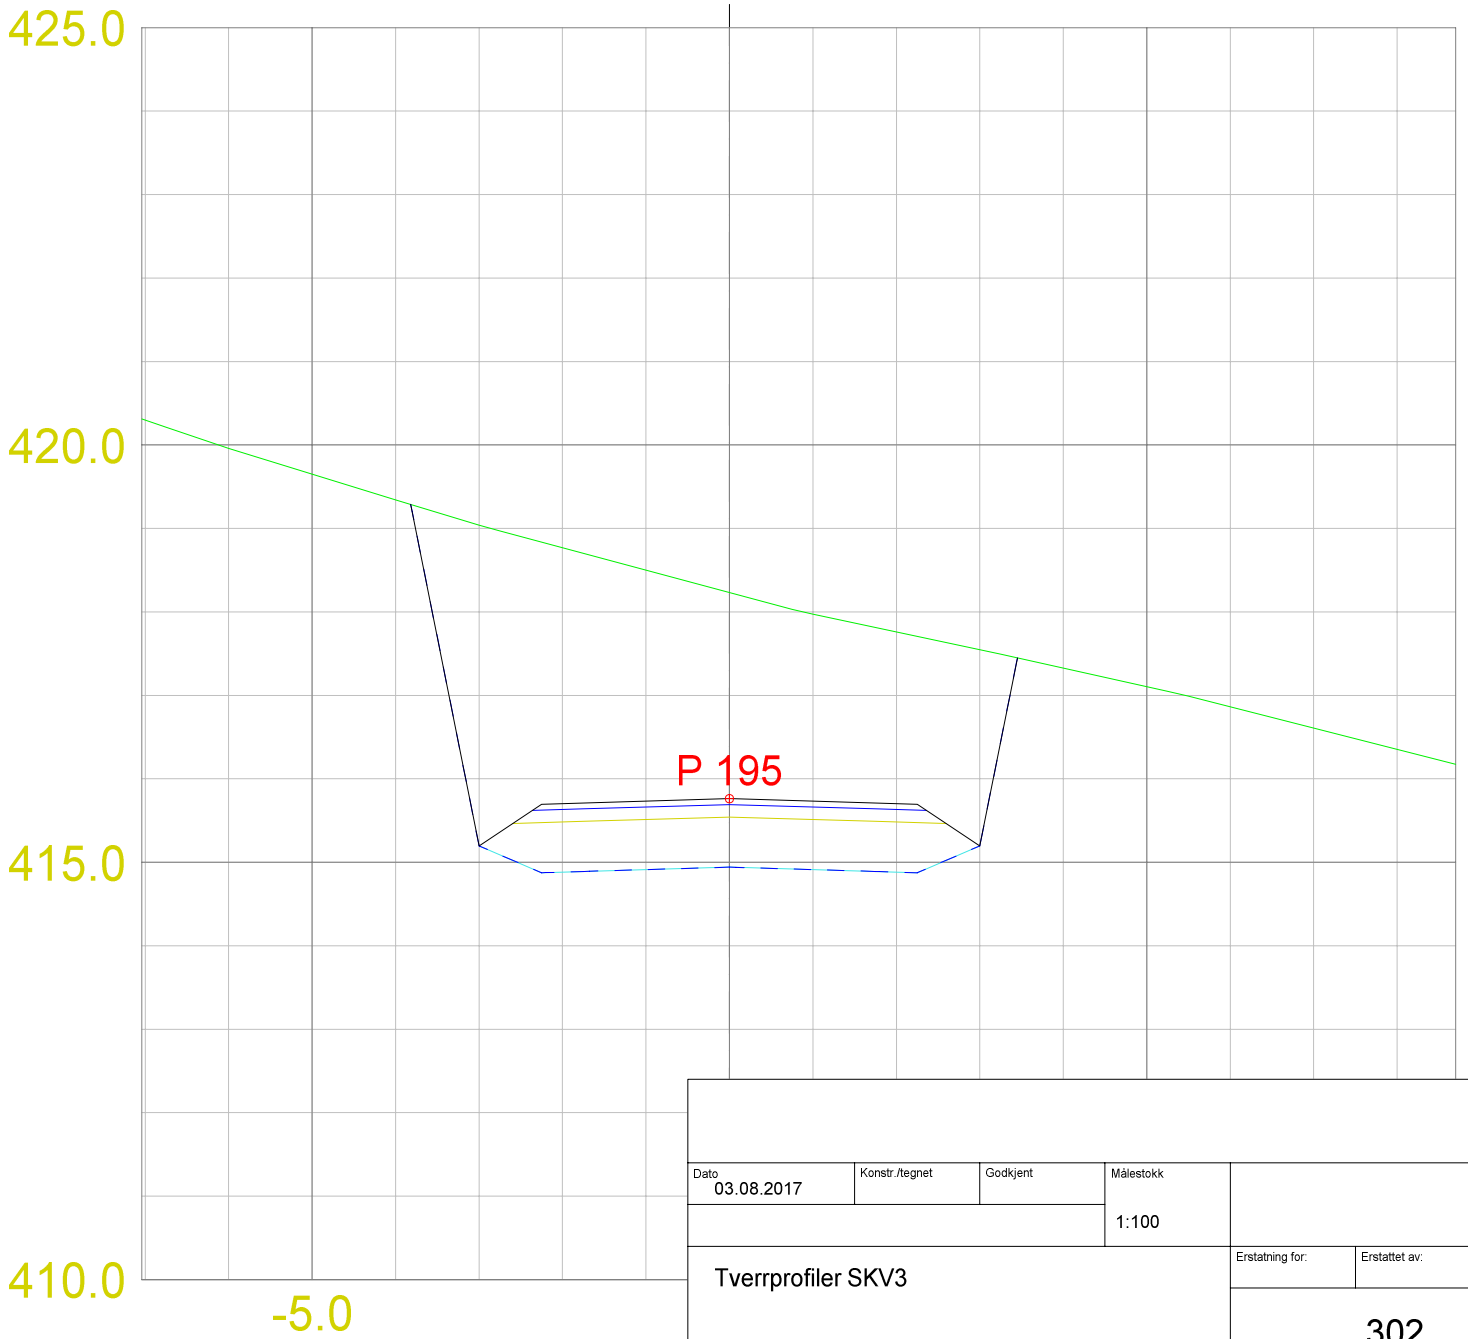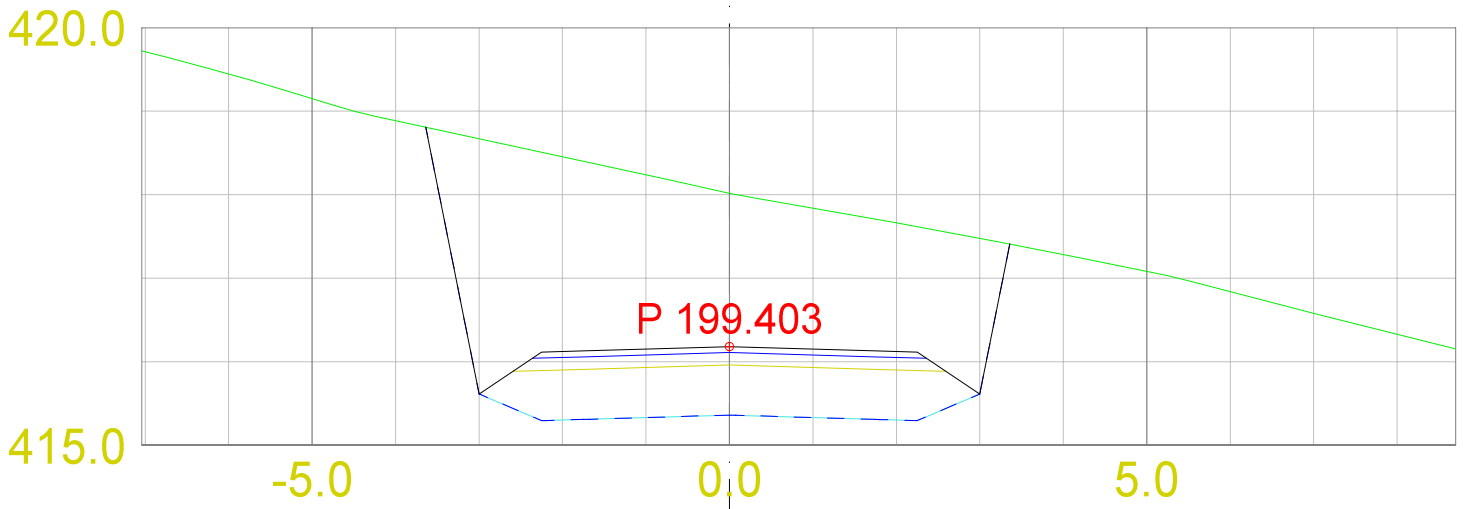



Dato		Konstr./tegnet		Godkjent		Målestokk			
03.08.2017						1:100			
Tverrprofiler SKV3								Erstatning for:	Erstattet av:
								302	
Henvisning:				Beregning:					

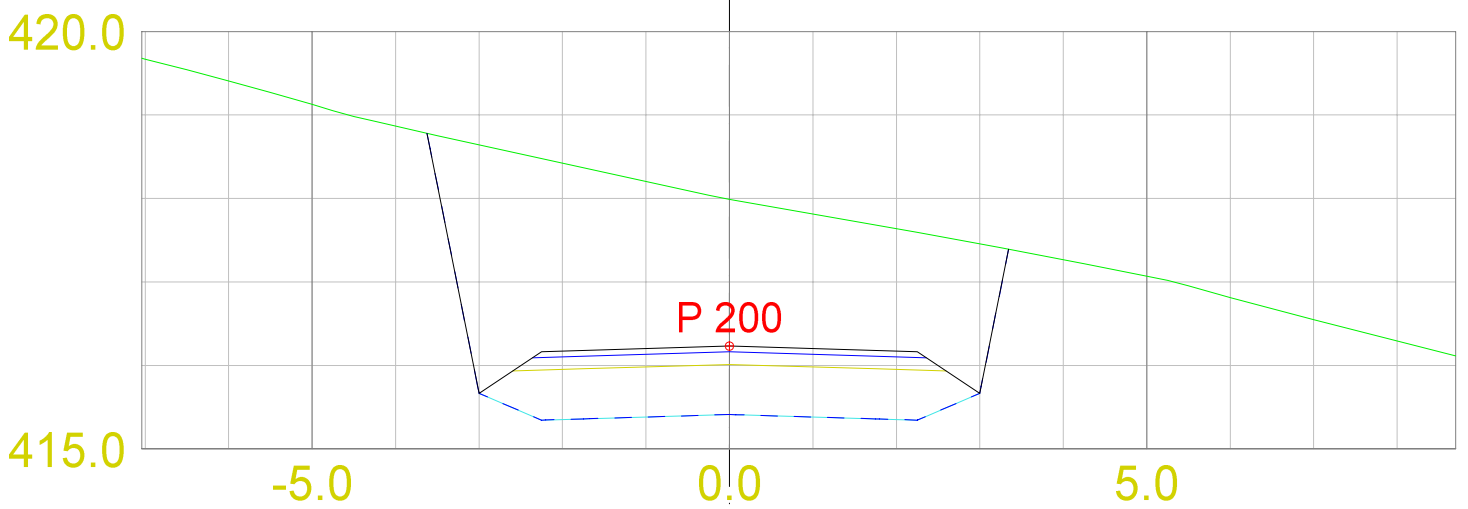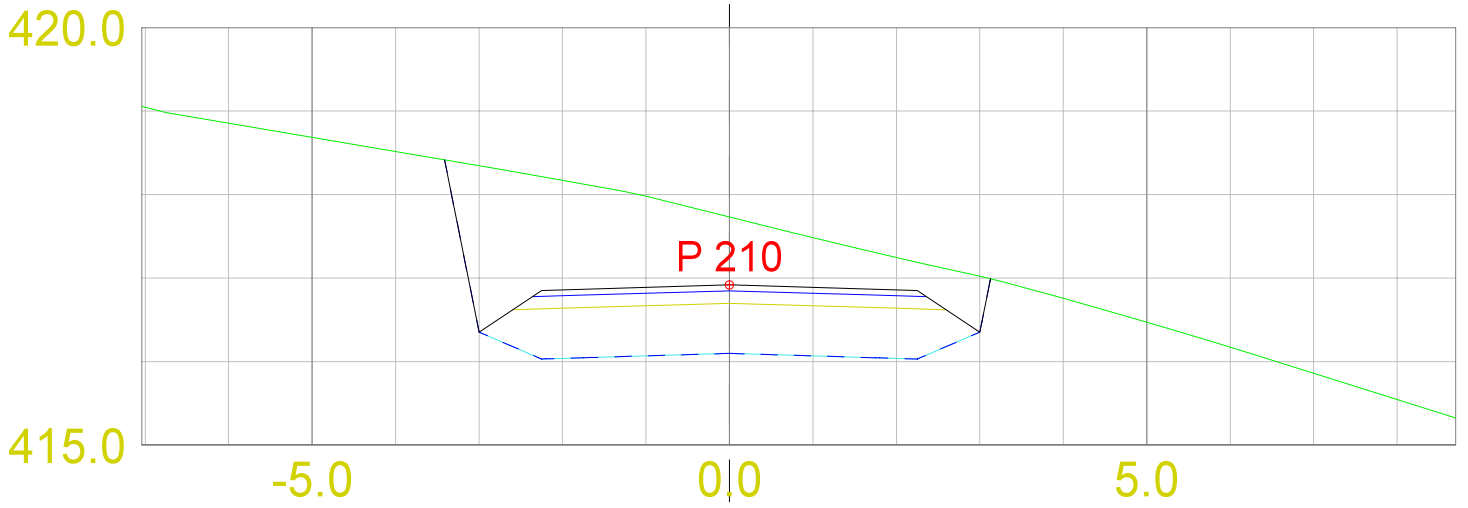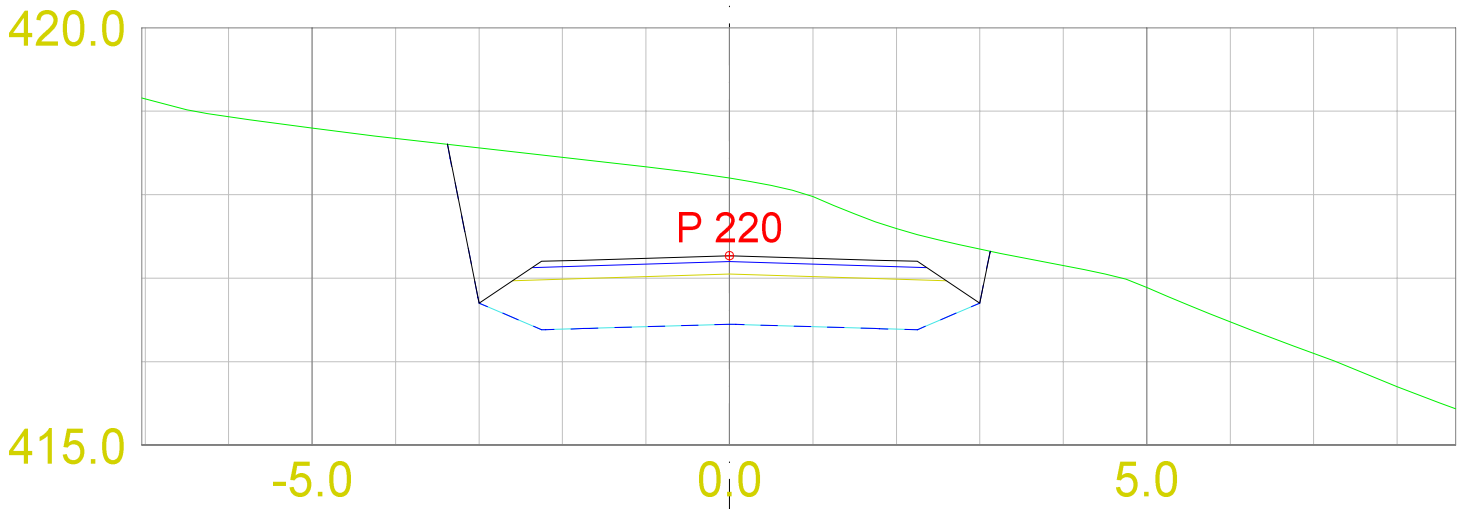



Dato 03.08.2017		Konstr./tegnet	Godkjent	Målestokk 1:100	Erstatning for:	Erstattet av: 302
Tverrprofiler SKV3						
Henvisning:			Beregning:			

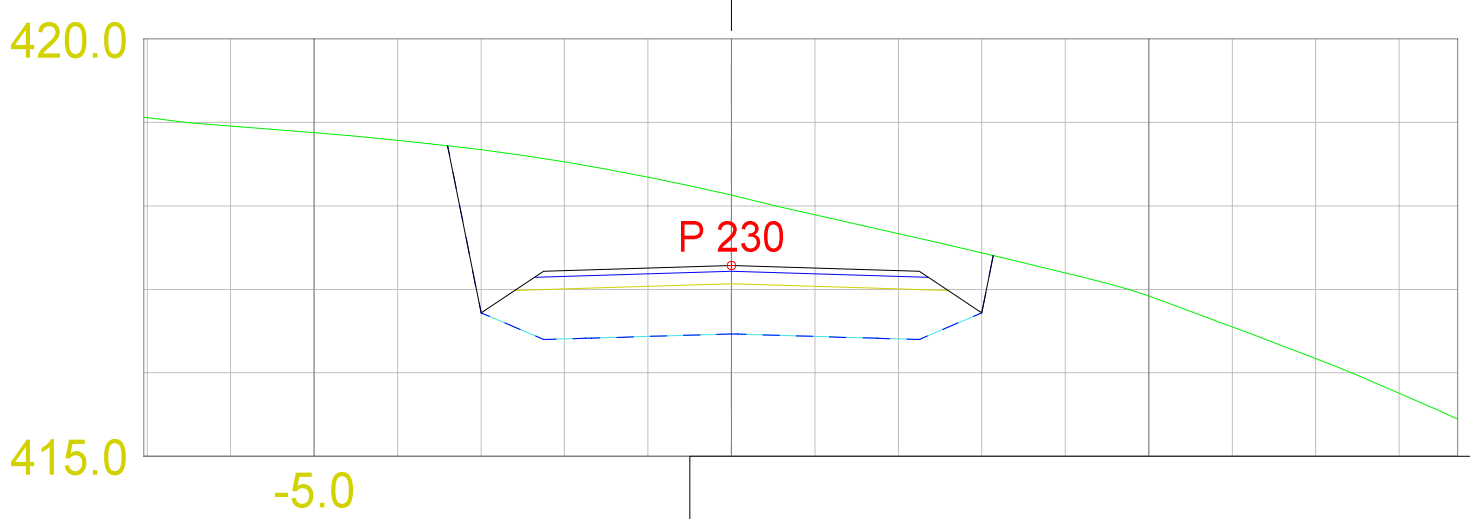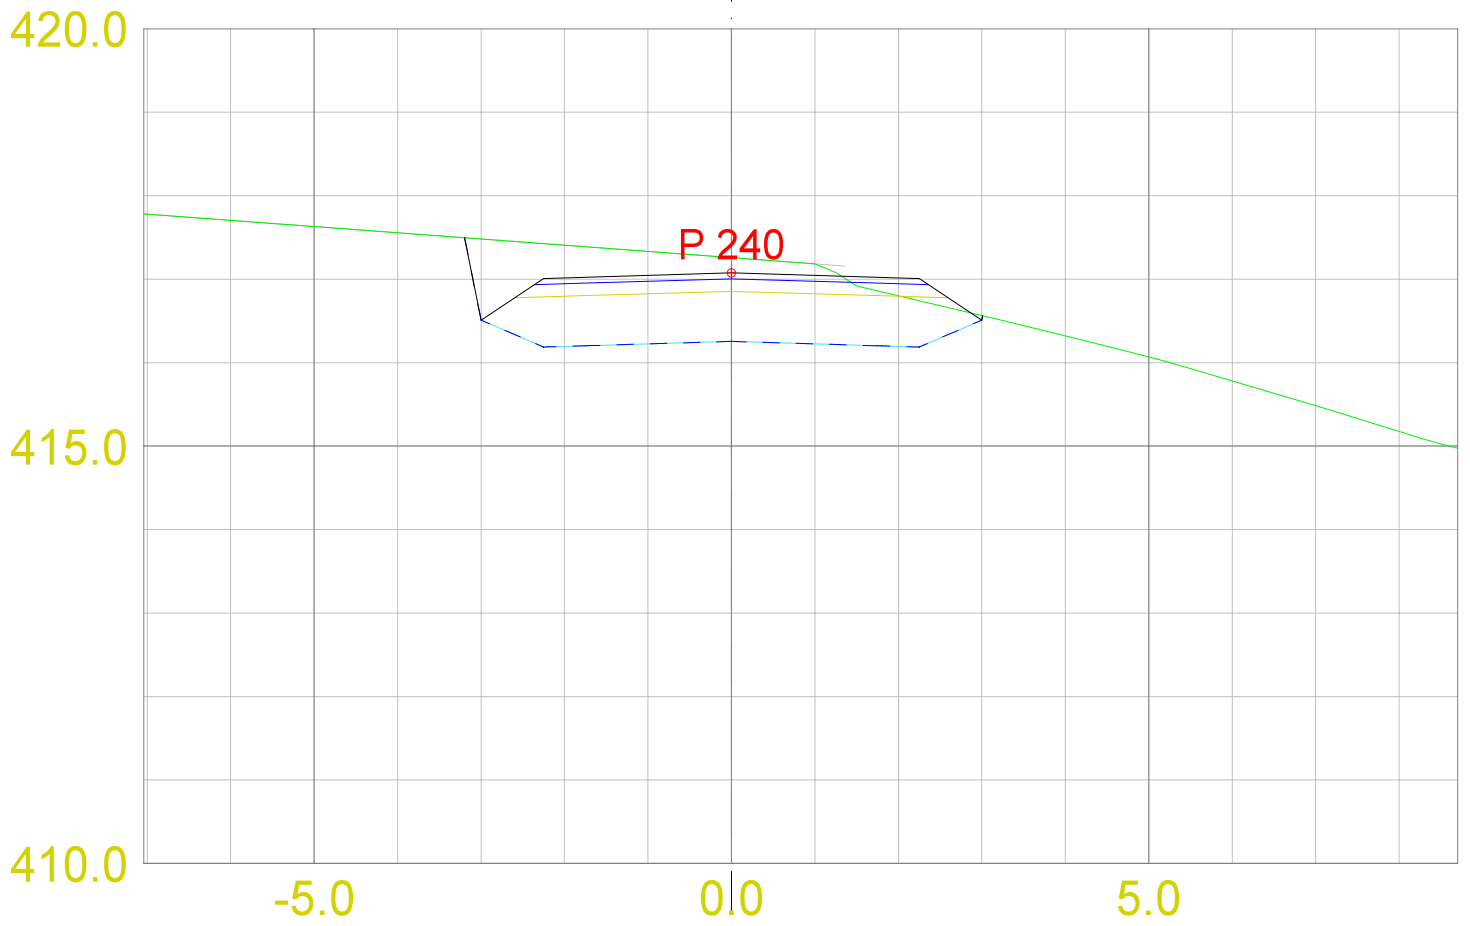



Dato 03.08.2017	Konstr./tegnet	Godkjent	Målestokk 1:100	
Tverrprofiler SKV3				Erstattet av: 302
Henvisning:		Beregning:		

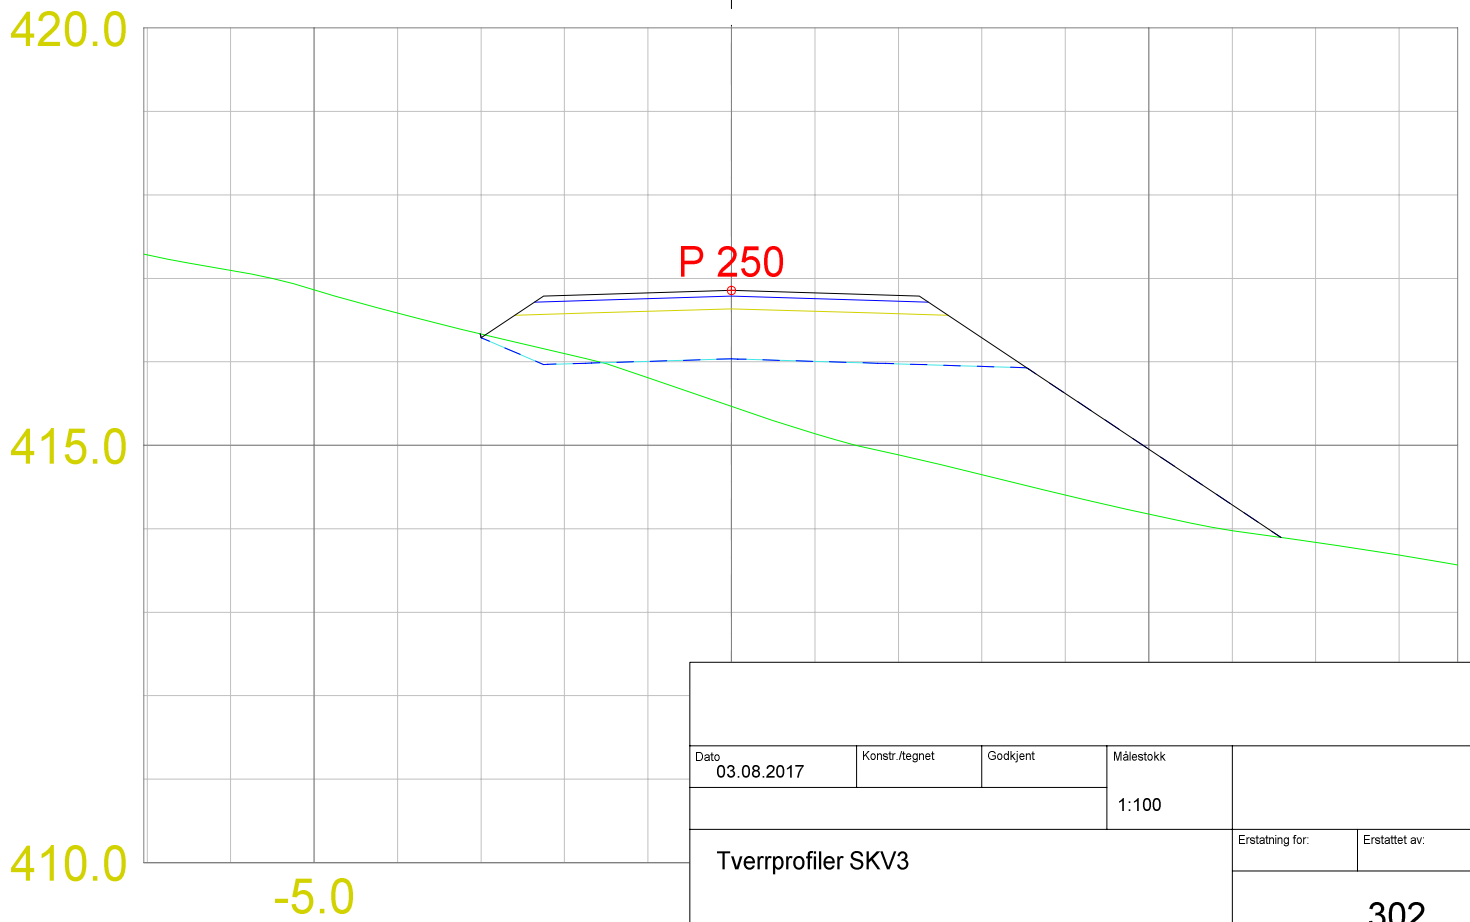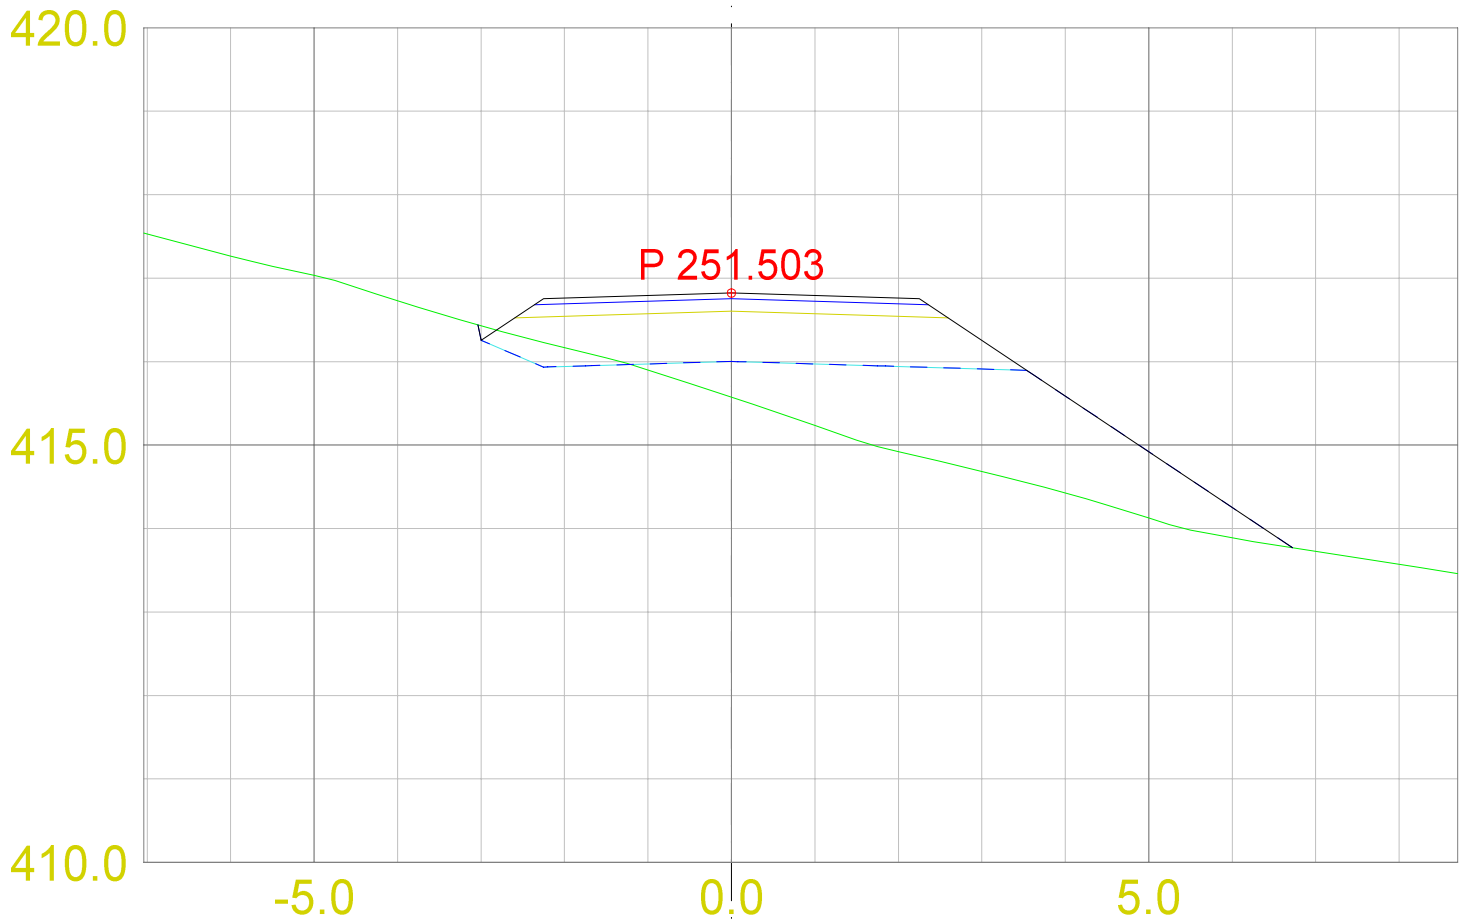



Dato 03.08.2017		Konstr./tegnet	Godkjent	Målestokk 1:100	Erstatning for:	Erstattet av:
Tverrprofiler SKV3					302	
Henvisning:		Beregning:				

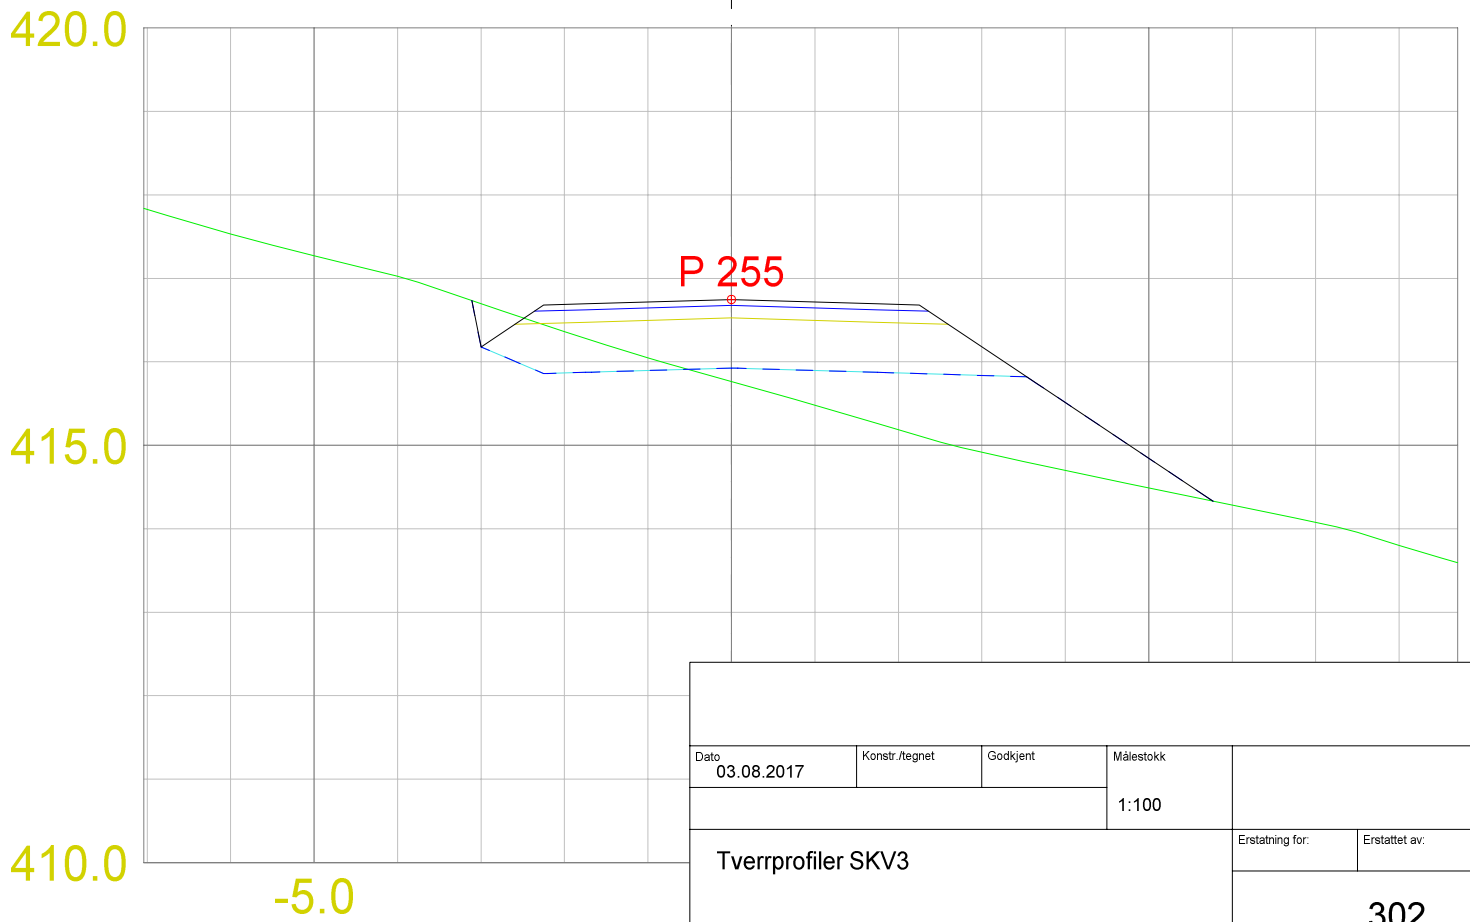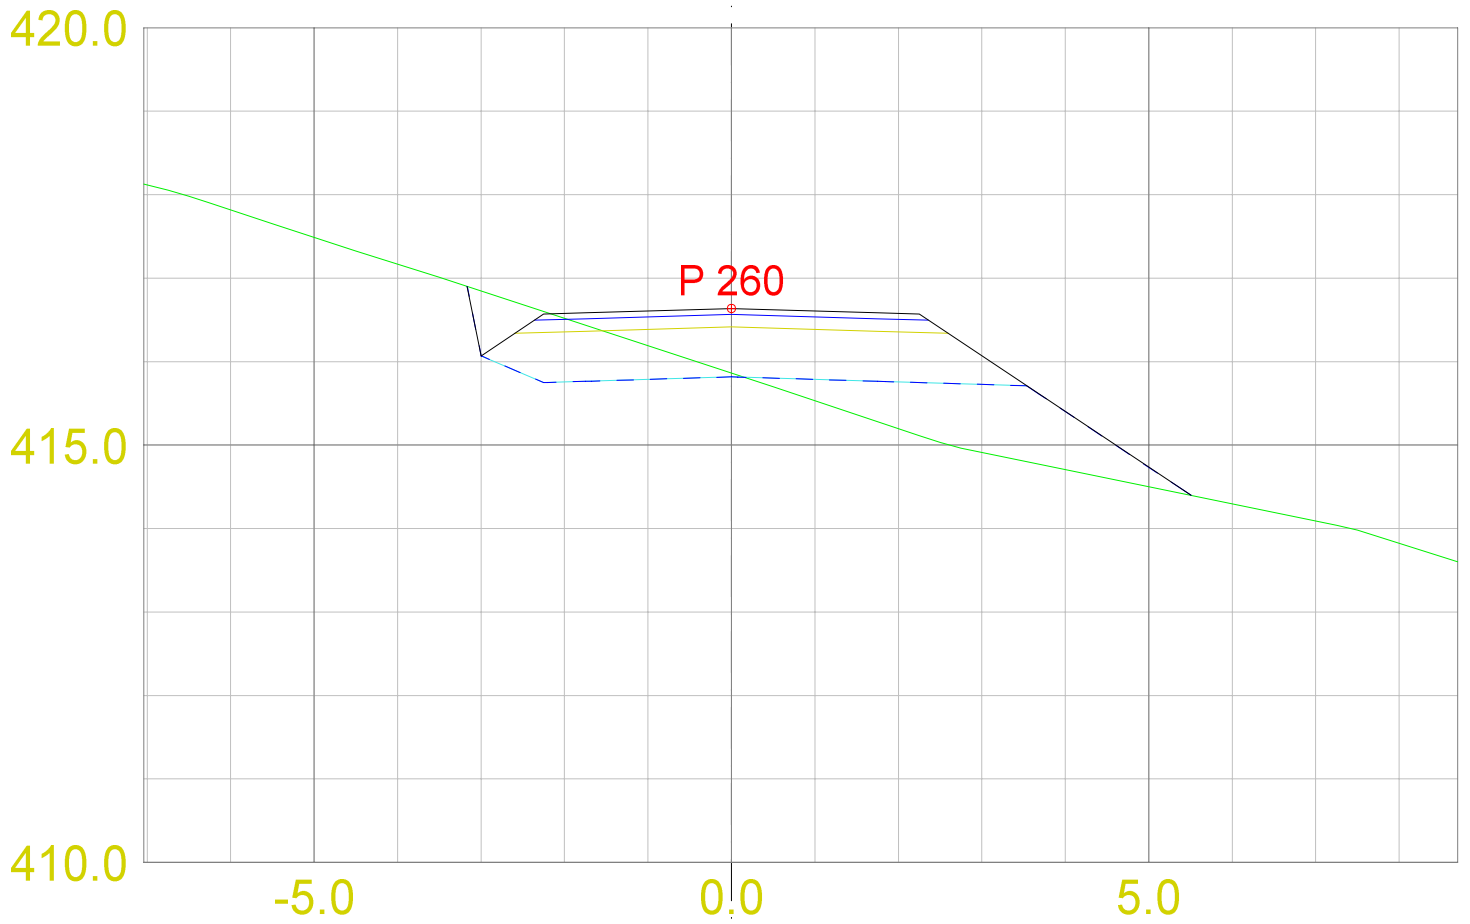



Dato 03.08.2017		Konstr./tegnet	Godkjent	Målestokk 1:100	Erstatning for:	Erstattet av:
Tverrprofiler SKV3					302	
Henvisning:		Beregning:				

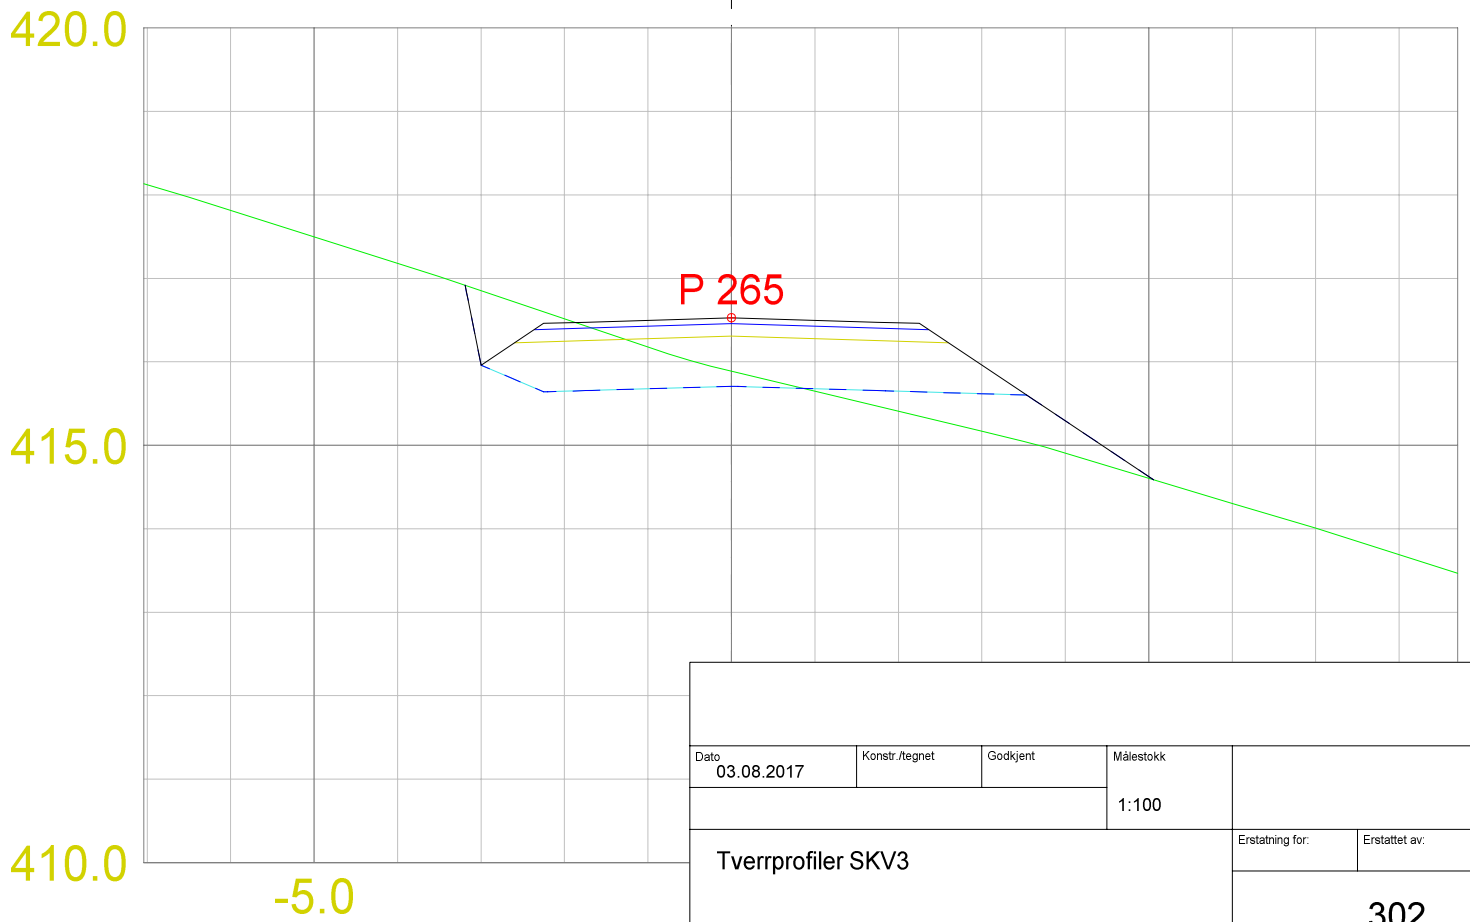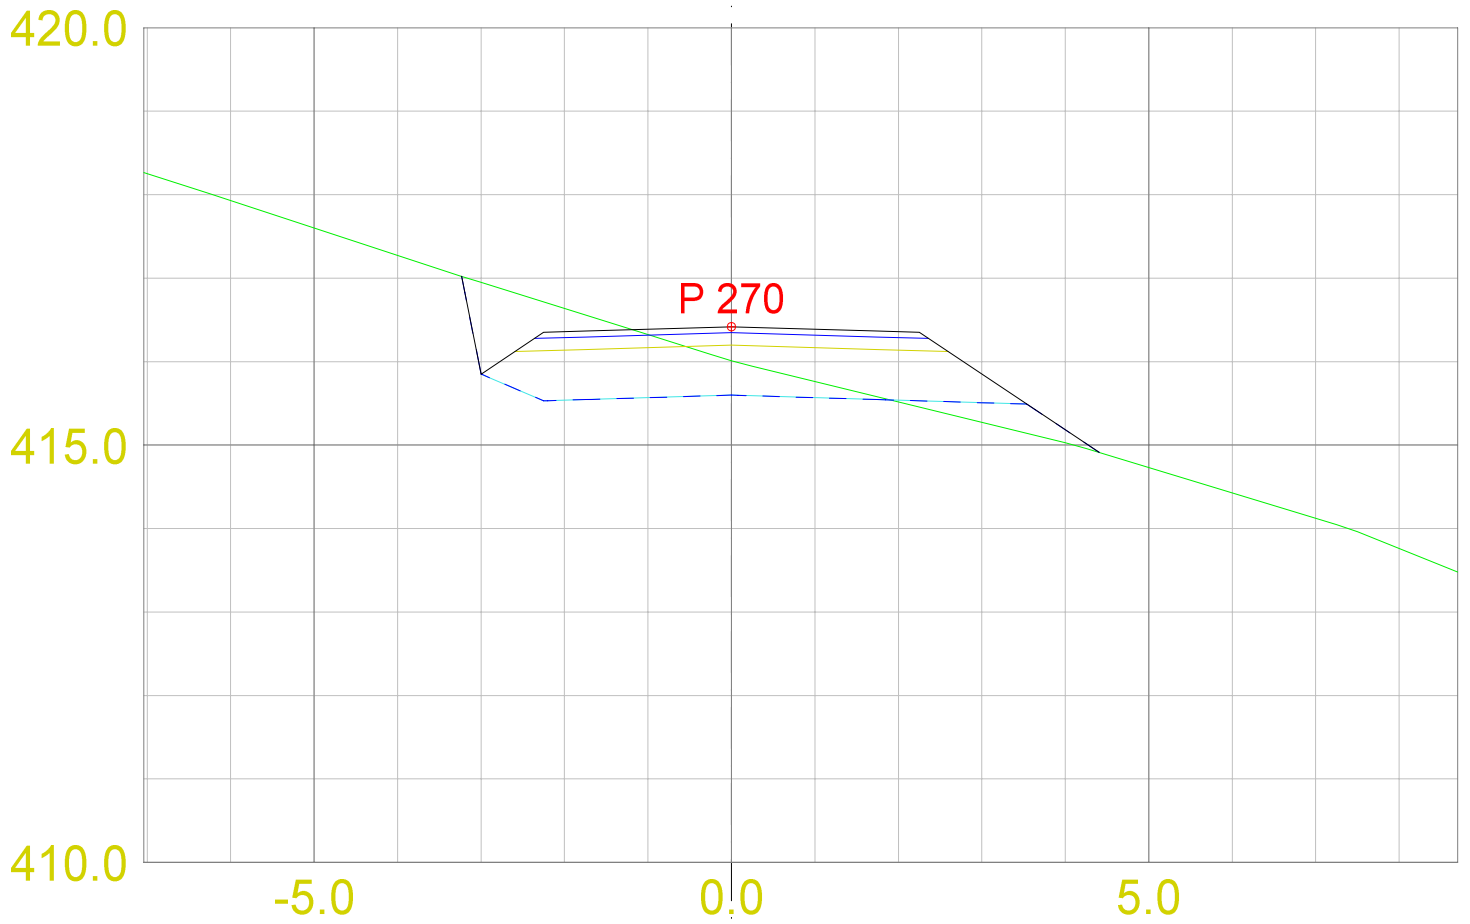


Dato 03.08.2017		Konstr./tegnet	Godkjent	Målestokk 1:100	Erstatning for:	Erstattet av:
Tverrprofiler SKV3					302	
Henvisning:		Beregning:				

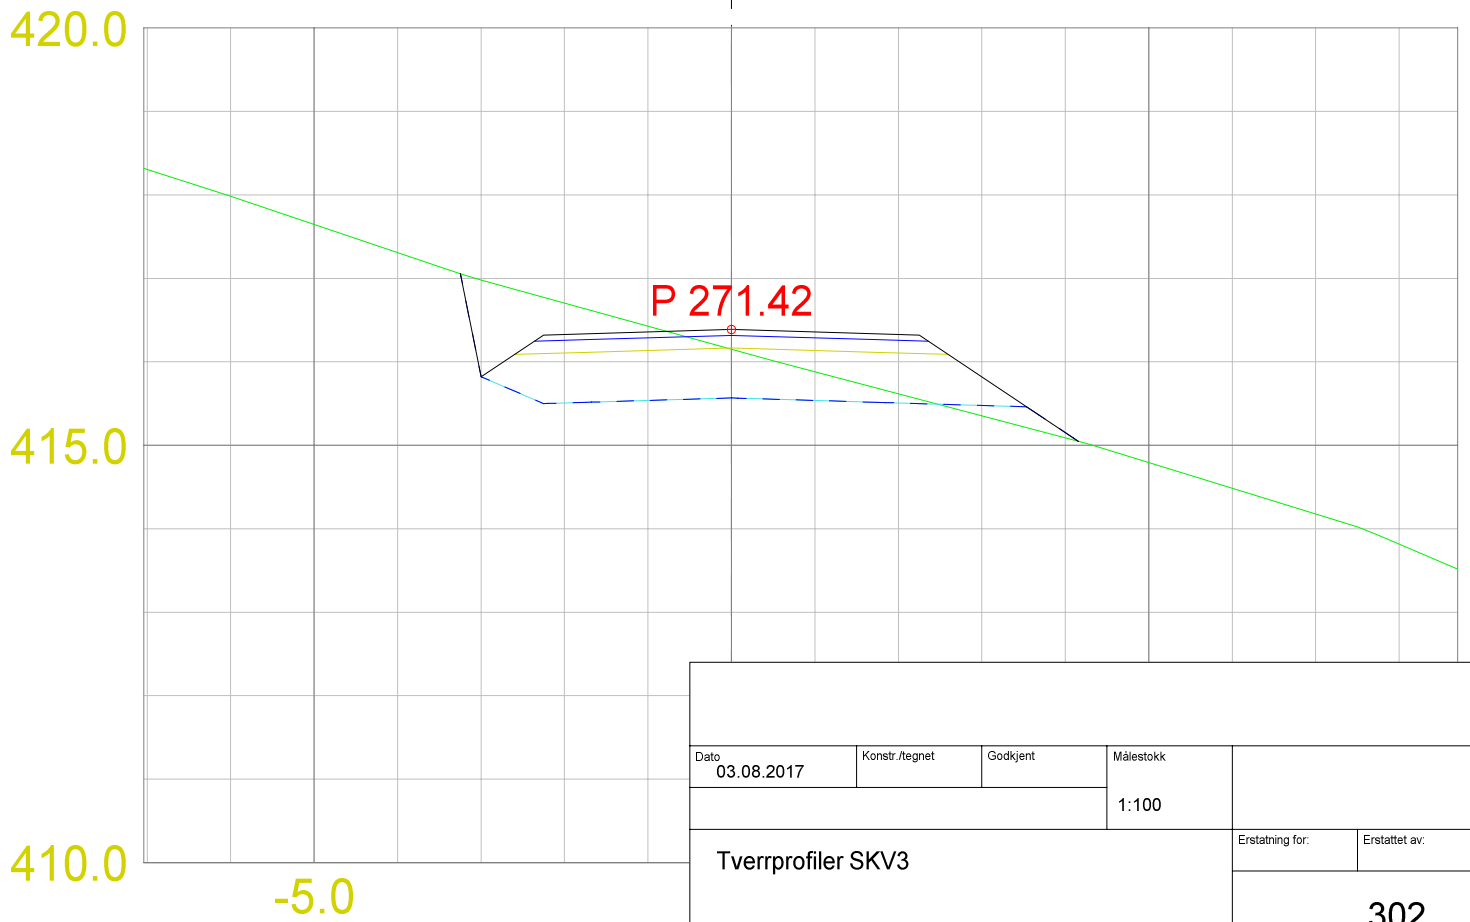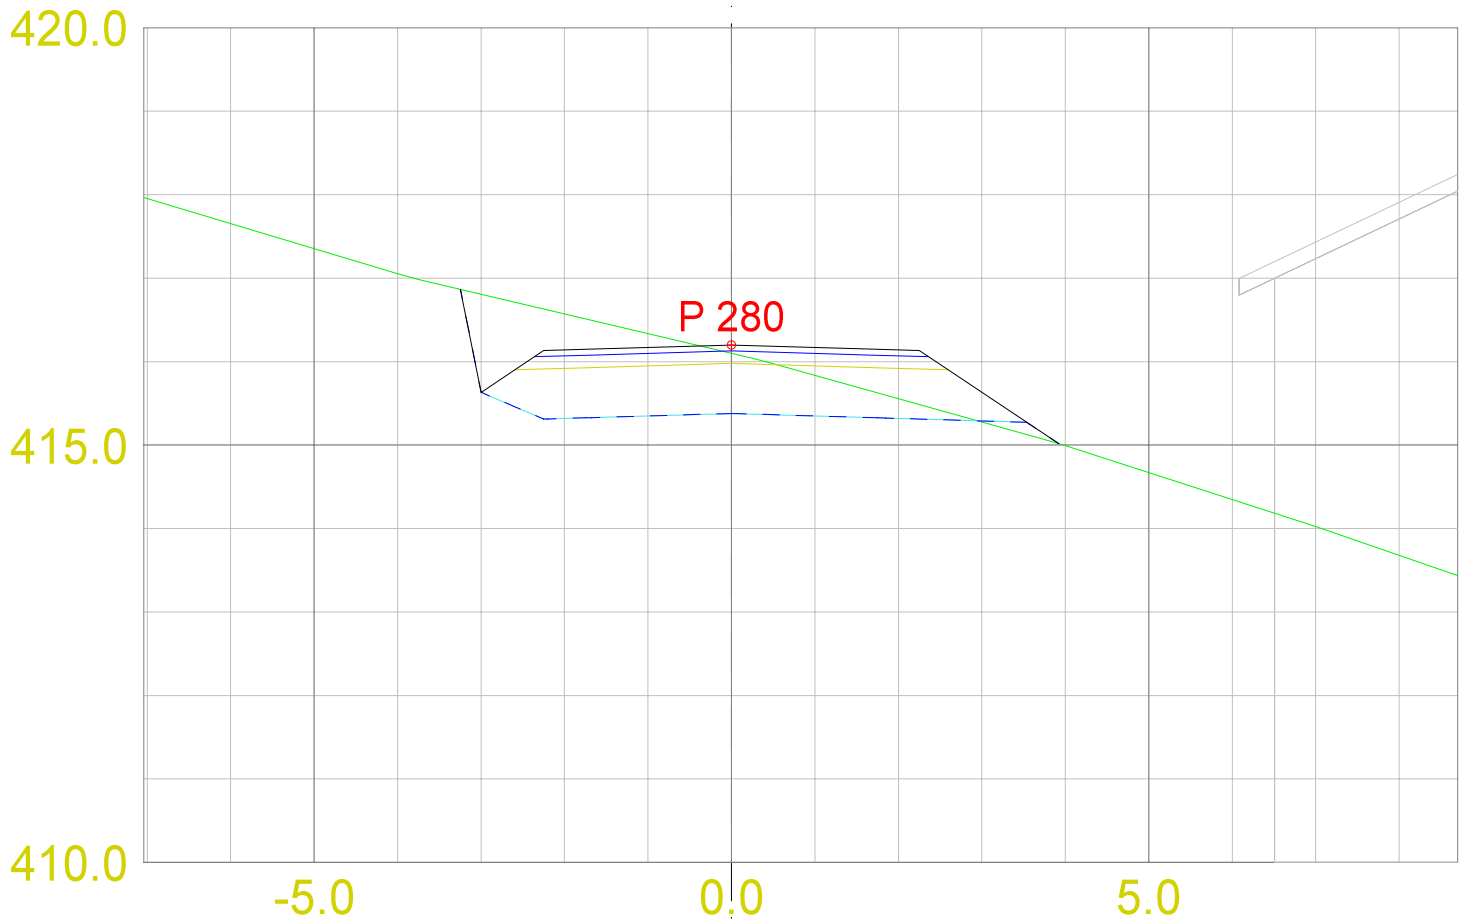

Dato 03.08.2017		Konstr./tegnet	Godkjent	Målestokk 1:100	Erstatning for:	Erstattet av:
Tverrprofiler SKV3					302	
Henvisning:		Beregning:				

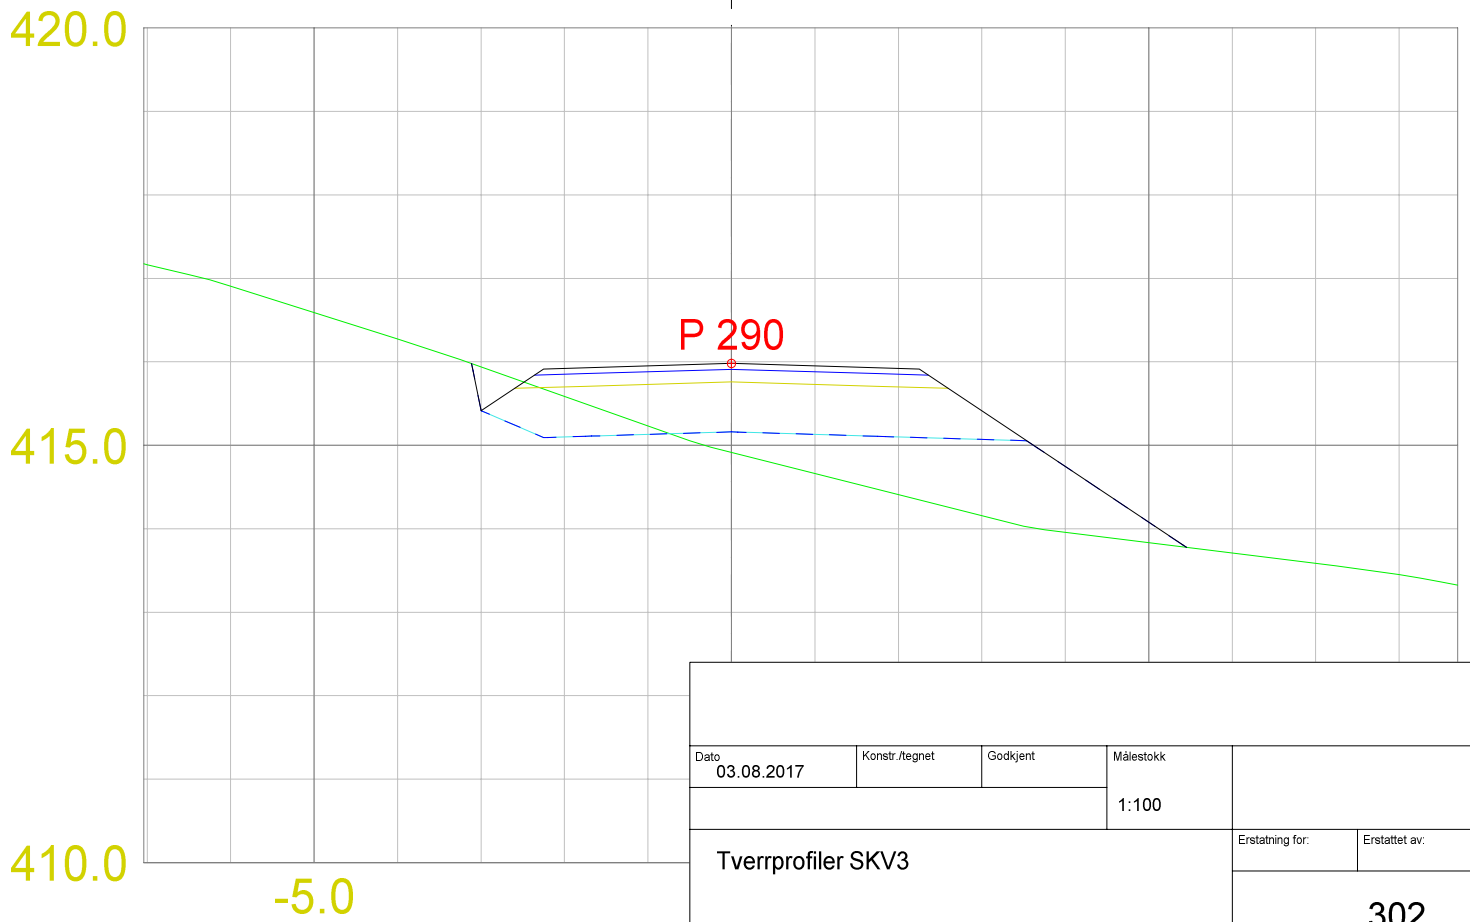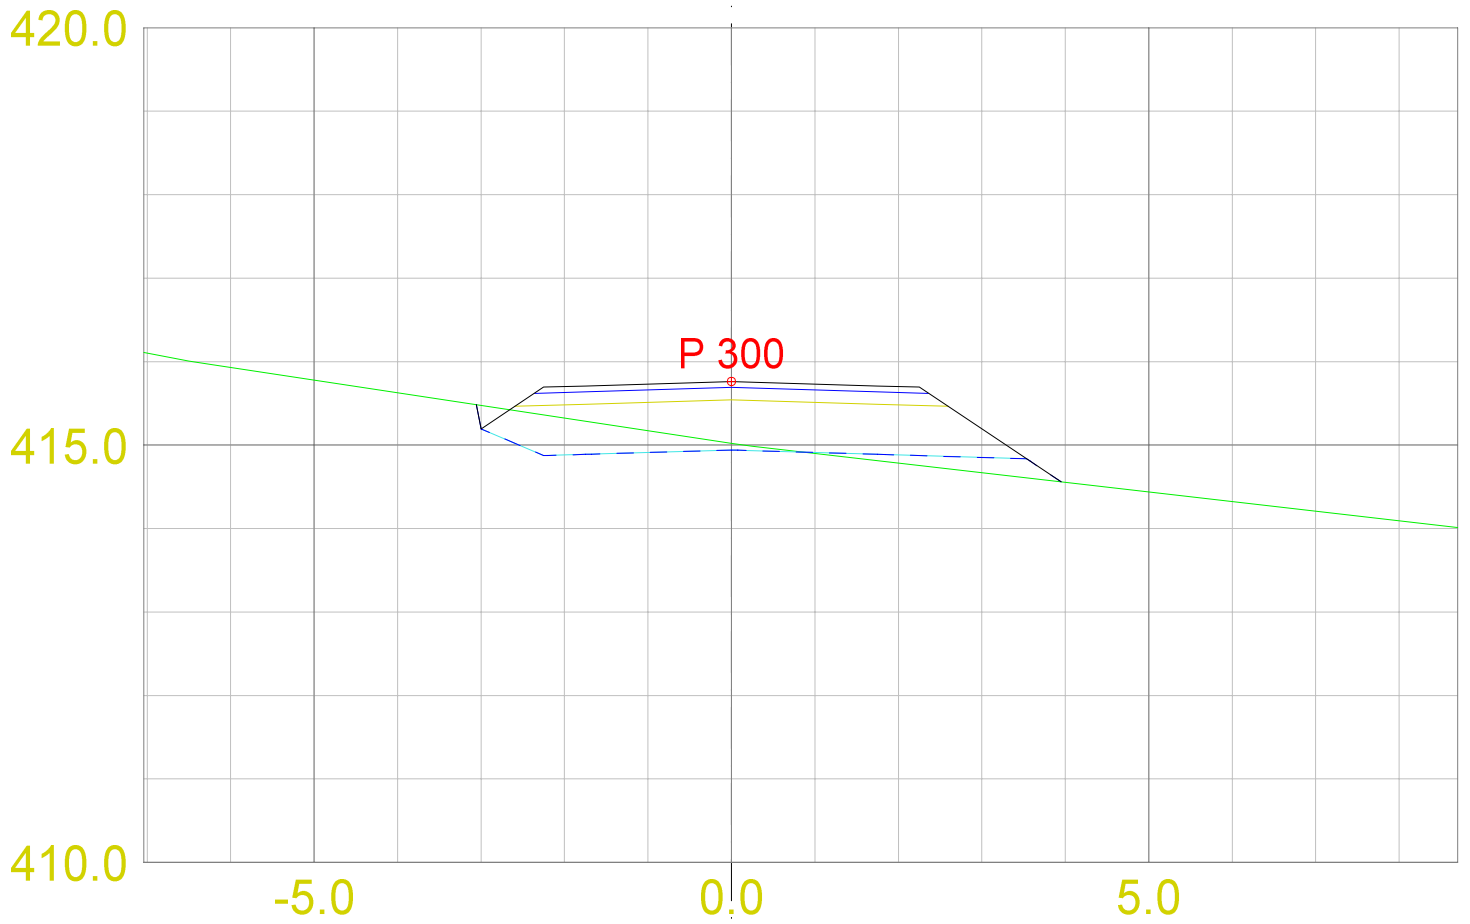

Dato 03.08.2017		Konstr./tegnet	Godkjent	Målestokk 1:100	Erstatning for:	Erstattet av: 302
Tverrprofiler SKV3						
Henvisning:		Beregning:				

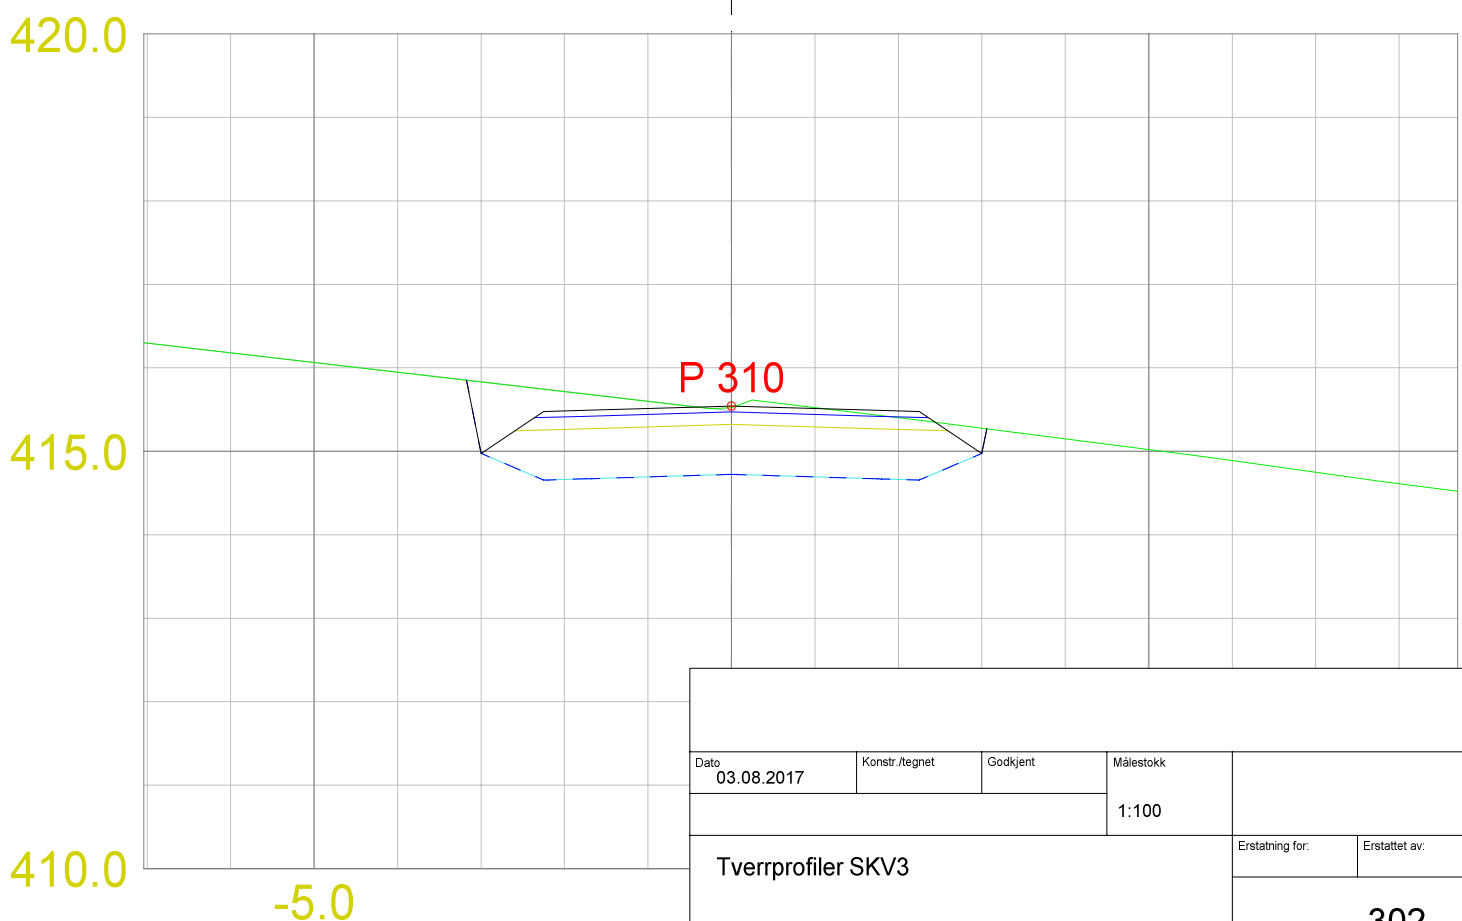

Dato				Konstr./tegnet		Godkjent		Målestokk		Erstatning for:		Erstattet av:	
03.08.2017								1:100				302	
Tverrprofiler SKV3													
Henvisning:						Beregning:							